


Gesamtverkehrliche Integration Richti - Glatt und Zentrumsentlastung Wallisellen

Bauprojekt

Signallageplan 1:500

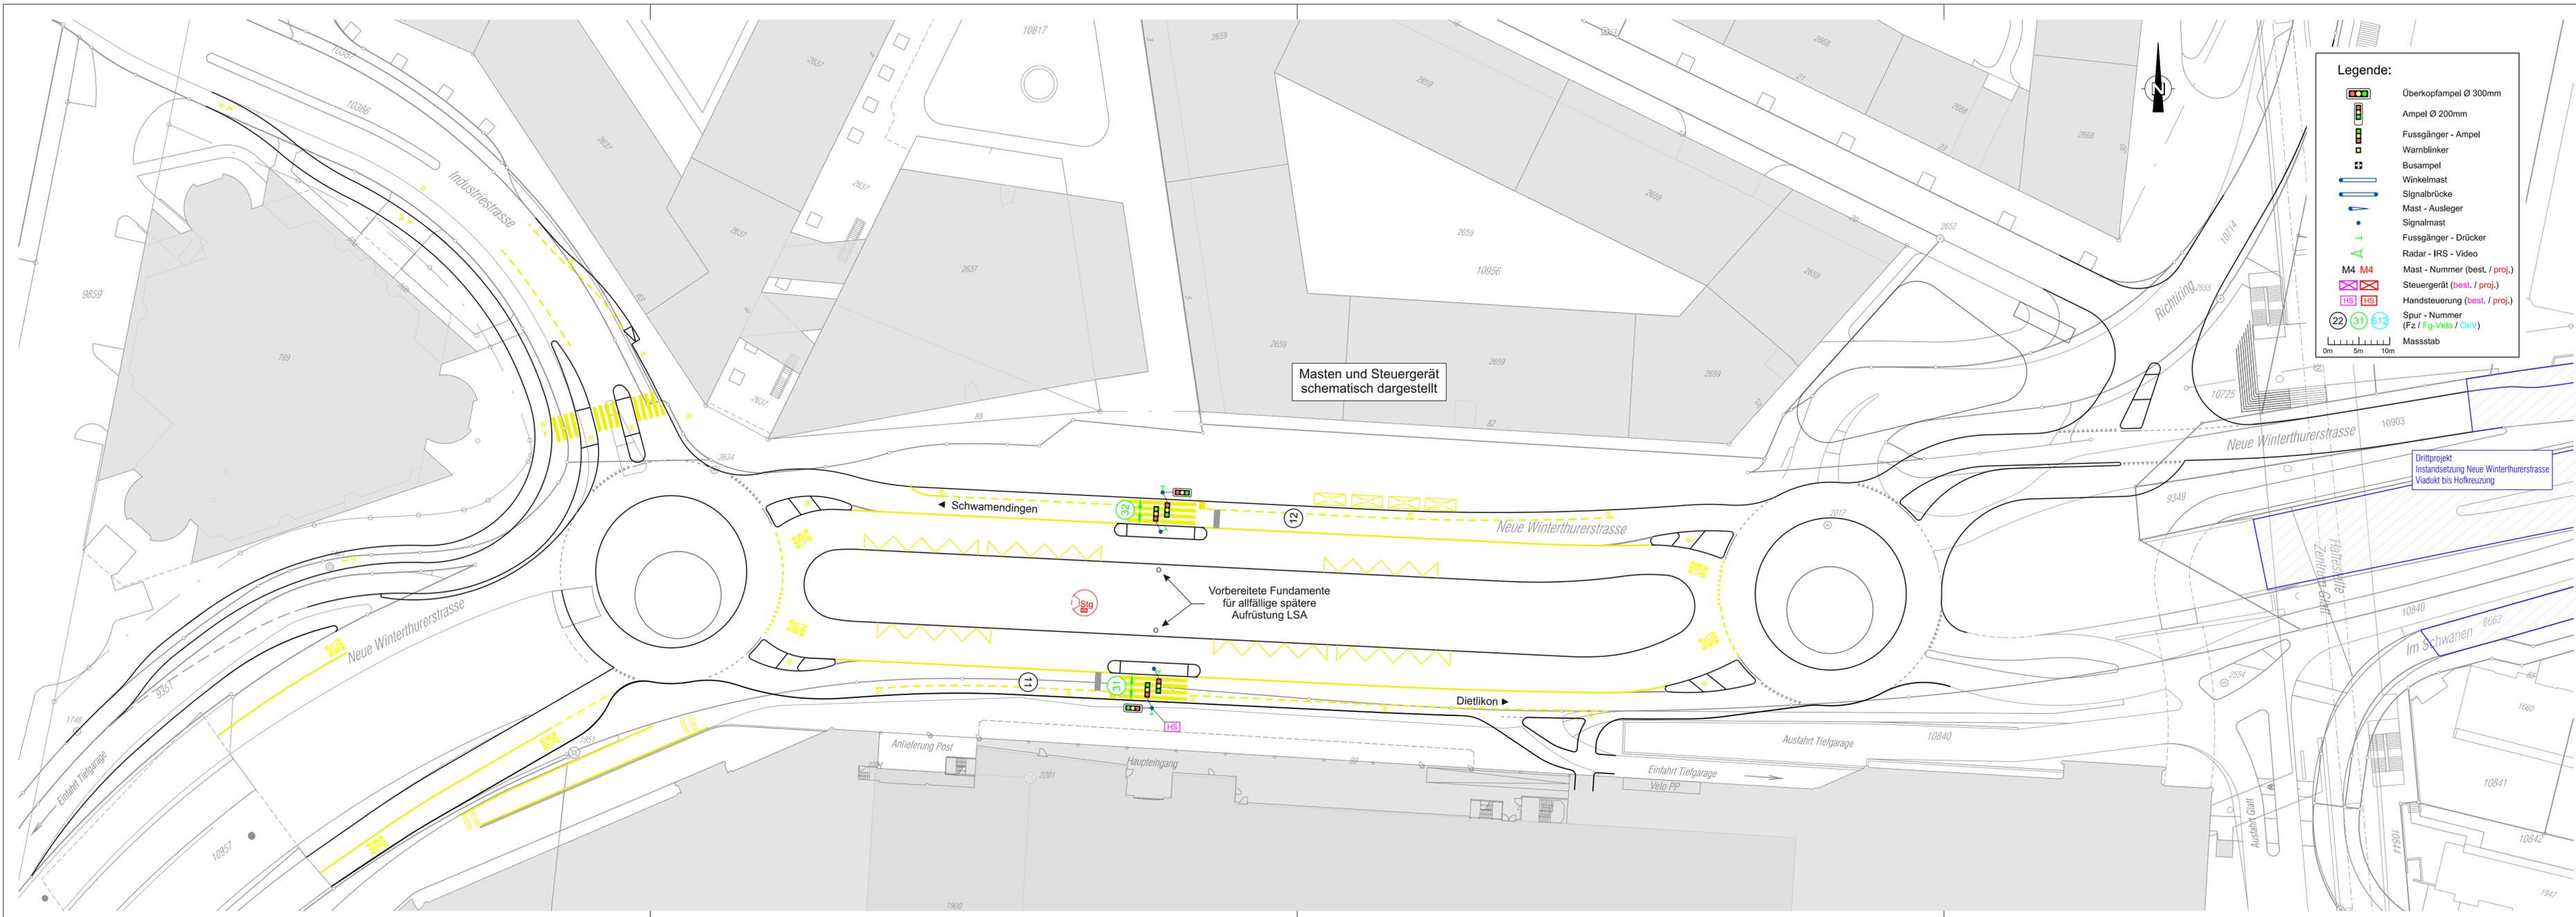

Legende:

- Überkopfampel Ø 300mm
- Ampel Ø 200mm
- Fussgänger - Ampel
- Warmlinker
- Busampel
- Winkelmast
- Signalbrücke
- Mast - Ausleger
- Signalmast
- Fussgänger - Drücker
- Radar - IRS - Video
- Mast - Nummer (best. / proj.)
- Steuergerät (best. / proj.)
- Handsteuerung (best. / proj.)
- Spur - Nummer (Fz / Fg-Velo / OeV)
- Massstab

0m 5m 10m

PROJEKTVERFASSER: IG dsp - GWI INGENIEURE & PLANER AG Stationsstrasse 20 CH-8606 Greifensee e-mail: dsp@dsp.ch Erb-Partner Ingenieurbüro AG Meilistrasse 12 8400 Winterthur	Rev.	Datum	Gez.	Gepr.	Visum	Massstab 1:500
	a	21.08.2017	SIH	MEC		
	b					Plan-Nr. 13733.32- 307
	c					
	d					
e						