


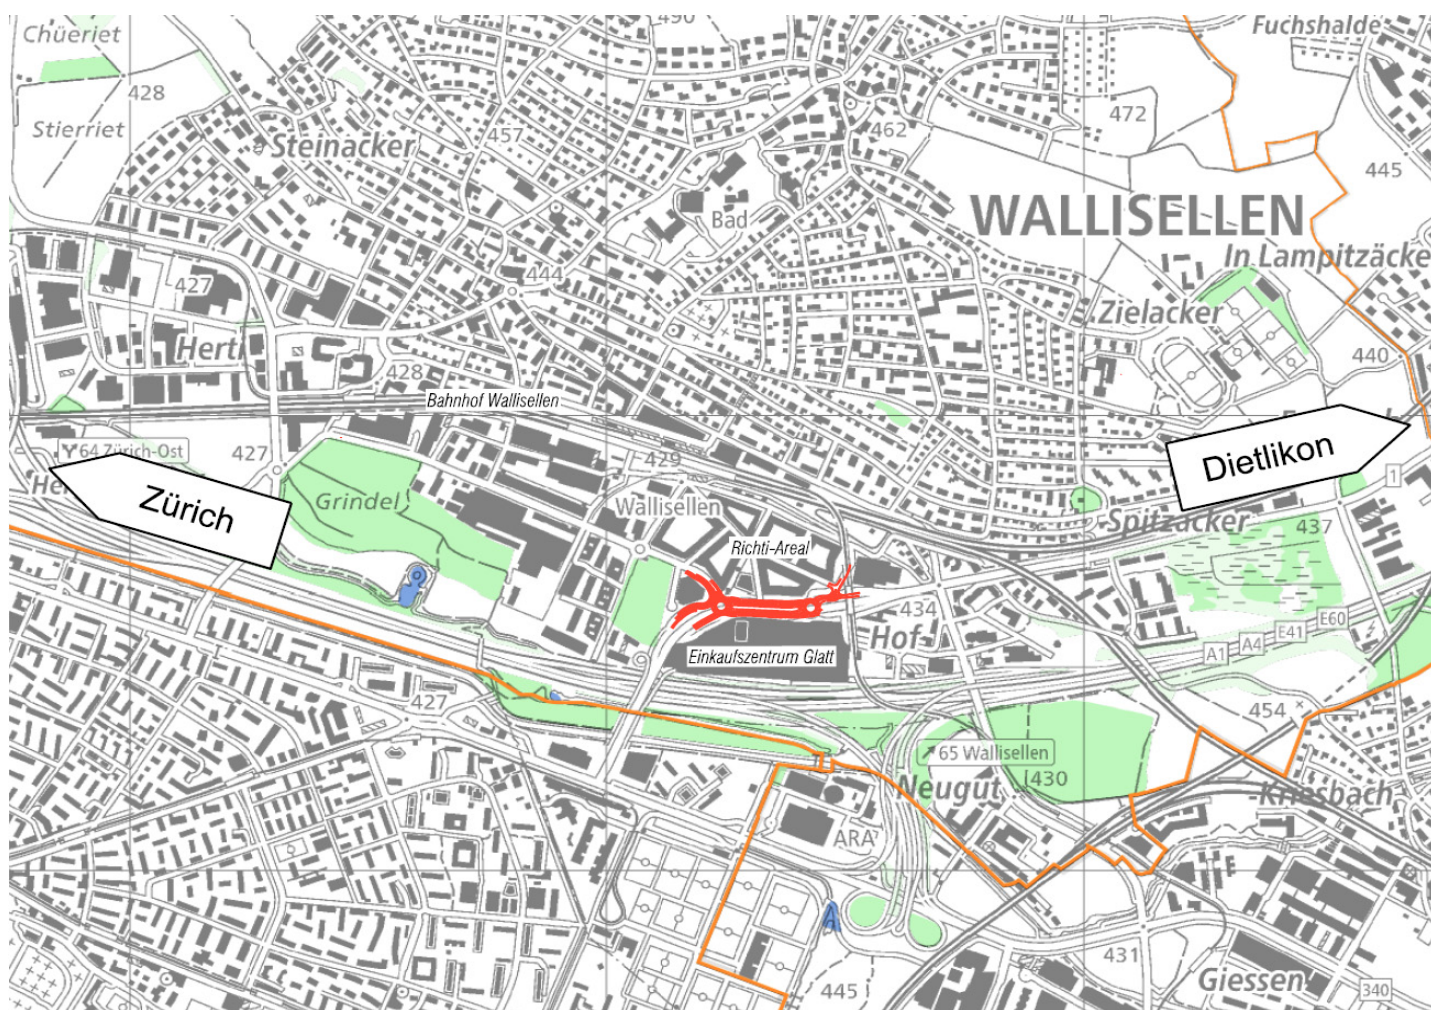

	Bearbeitungsstufe: Vorprojekt	
	Gemeinde:	Wallisellen
	Strasse:	Neue Winterthurer - / Industriestrasse / Richting
	km/Bauwerk:	km 0.2 bis 0.5
	Vorhaben:	Funktionale und gestalterische Aufwertung des öffentlichen Raumes
Gesamtverkehrliche Integration Richti – Glatt und Zentrumsentlastung Wallisellen		
Projektmappe		
Gepr.: me		Format: A4
Änderungen: A		Proj.-Nr.: 13733
		CAD-File:
Projektverfasser	 dsp INGENIEURE & PLANER AG	
	 gruner 	
	Stationsstrasse 20 CH-8606 Greifensee Tel. +41(0)44 905 88 88 Fax. +41(0)44 905 88 89	GRUNER WEPF AG Thurgauerstrasse 45 8050 Zürich e-mail: zuerich-gruner@gruner.ch Tel. 043 299 70 30 Fax. 043 299 70 40