




POLLER

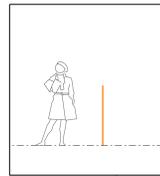


SITZMAST

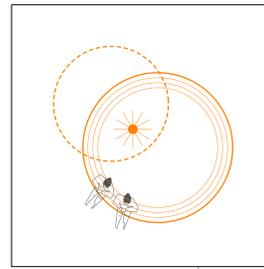


ABFALL

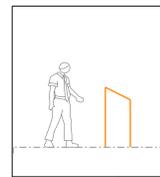



PFLANZTROG MIT SITZ

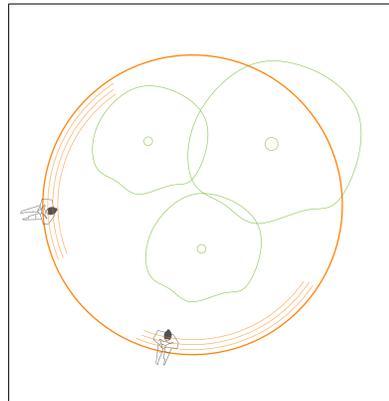


WERBUNG

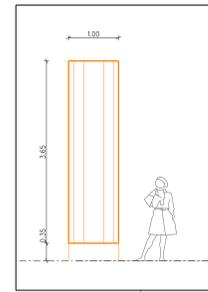

PFLANZTROG

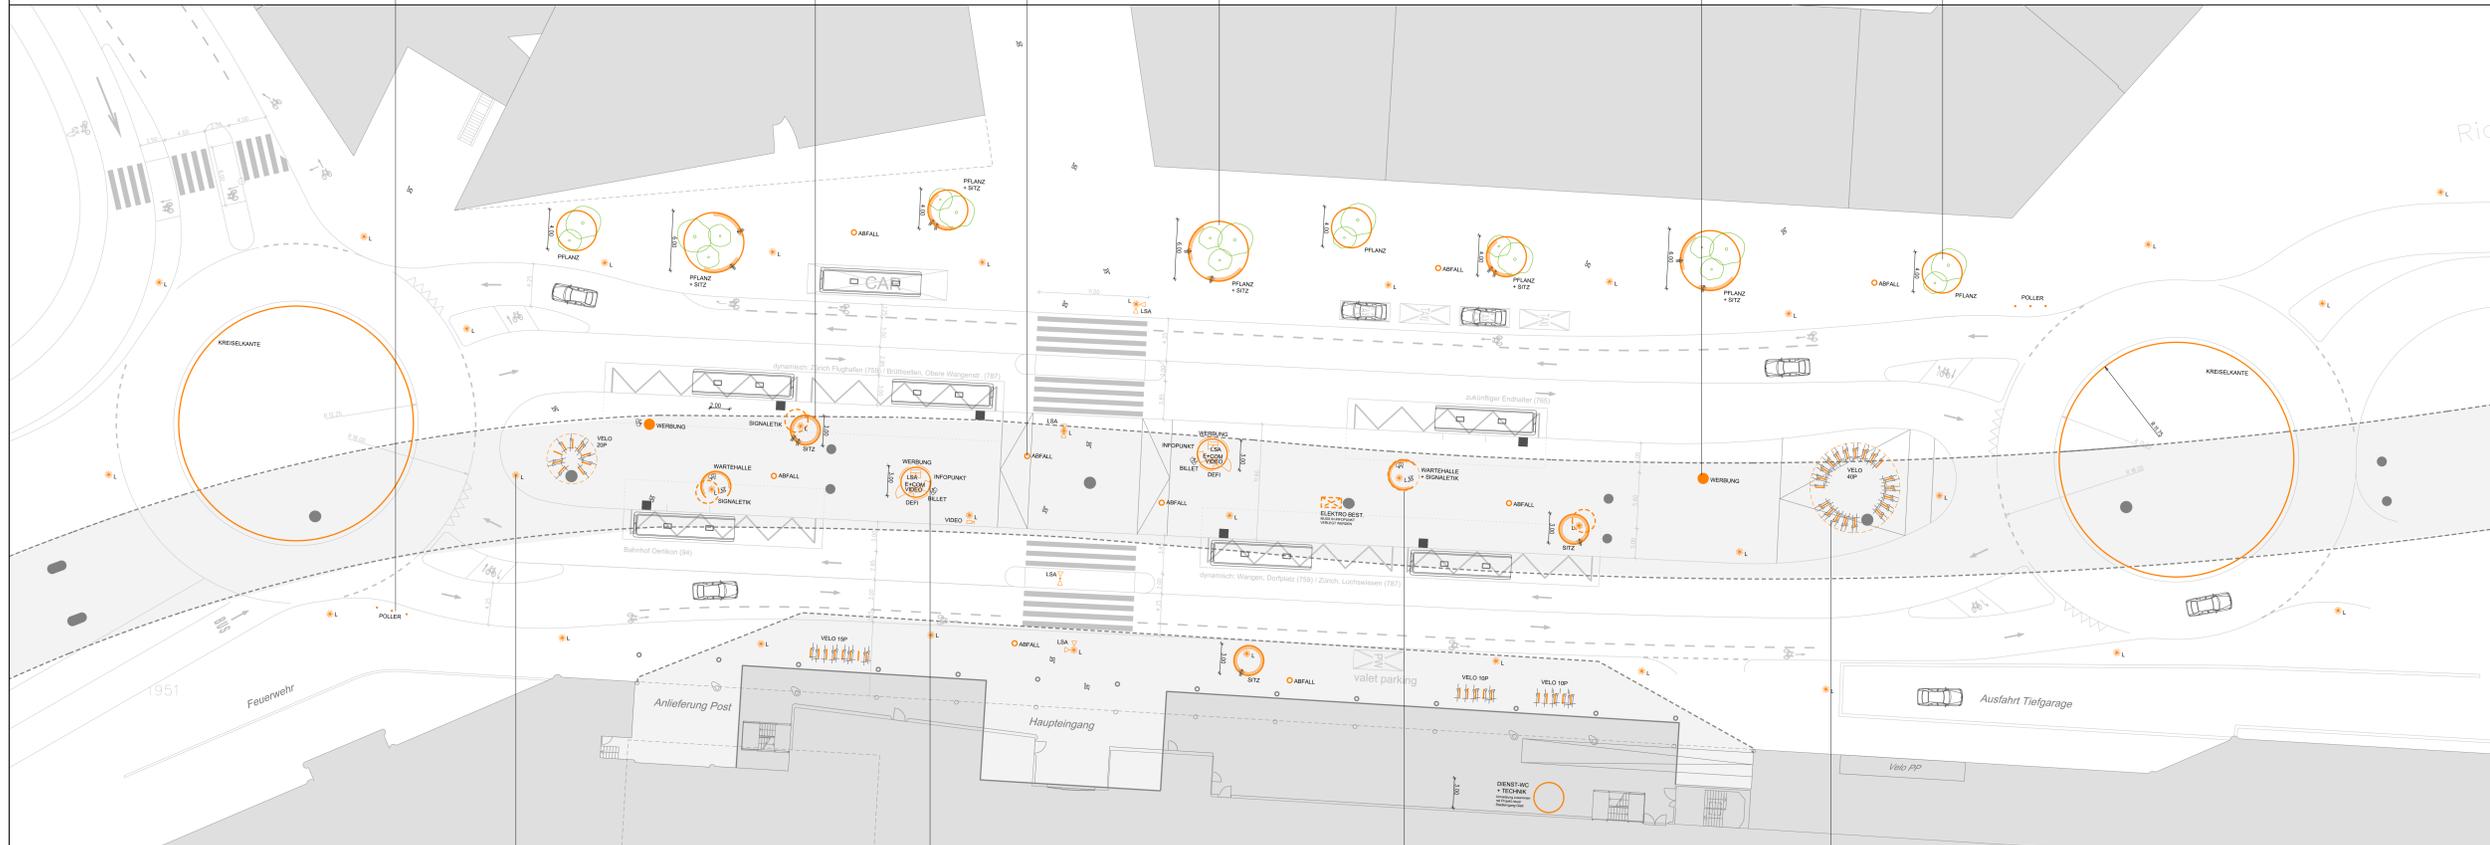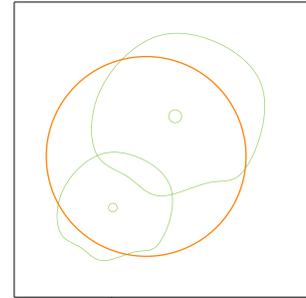

Windrichtung Verteilung in (%)

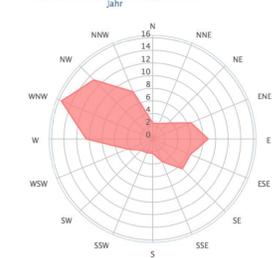

Quelle: Wetterstation Döbendorf-Flugplatz

| REV | DATUM    | KURZ | BESCHREIBUNG |
|-----|----------|------|--------------|
| -   | 00.00.00 | -    | --           |

PROJEKT

GIRG

13

ARCHITEKT **kal flender** freier architekt  
 schlossplatz 2 · d 79761 waldshut-tiengen  
 t +49 7741 969 02 32 m +49 173 316 51 50  
 f +49 7741 969 02 31 kf@kalflender.de

### MÖBLIERUNGSPLAN

DATUM 14.10.16 GRÖSSE A0 MASSTAB 1:250

NICHT VERKLEINERN ODER VERGRÖßERN!  
 ALLE MASSE SIND AM BAU ZU PRÜFEN.  
 UNSTIMMIGKEITEN SIND SOFORT DER BAULEITUNG BEKANNTZUGEBEN  
 FÜR NICHT ABGENOMMENE BAUTEILE WIRD KEINE HAFTUNG ÜBERNOMMEN  
 DIESE ZEICHNUNG UND DEREN INHALT IST RECHTLICH GESCHÜTZT.


GEZEICHNET CR GEPRÜFT KF FREIGEgeben

ZEICHNUNGSSTATUS


VORPROJEKT

PROJEKT ARCHITEKT STATUS ZEICHNUNGSNR REV


GIRKF20001-

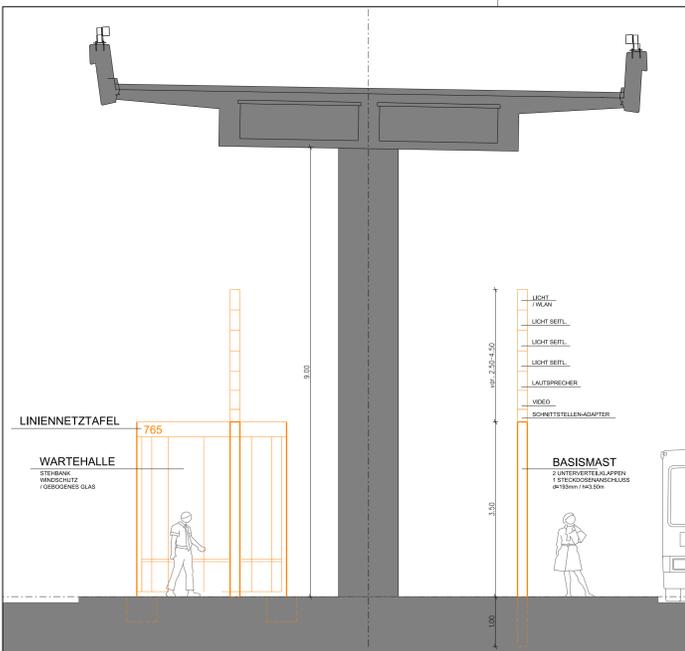

INFOPUNKT

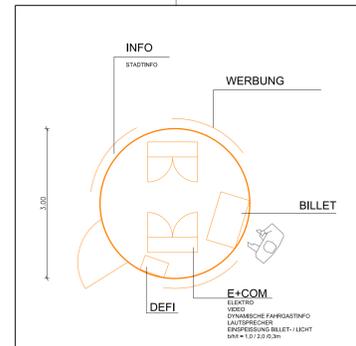

WARTEHALLE + SIGNALETIK

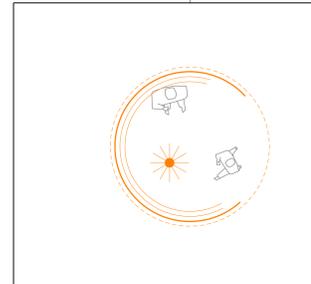

VELOSTELLPLÄTZE

