

Gesamtverkehrliche Integration Richti - Glatt und Zentrumsentlastung Wallisellen

Bauprojekt

Situation Werkleitungen 1:500

Legende


neu

- Strassenentwässerung
- ○ Strassenablauf mit / ohne Geotextil-Filtersack
- - - Swisscom / Sunrise (Drittprojekt)
- - - Elektro (teilweise Drittprojekt)
- ⊠ Elektro-Verteilkabine
- ⊗ Kandelaber
- | Ladestation für E-Bikes
- - - Gas / Erdgas (Drittprojekt)
- - - Wasserversorgung (Drittprojekt)
- - - Bewässerung
- - - Lichtsignalanlagen
- ⊠ Steuerung Lichtsignalanlagen
- - - Anergieleitung Glatt - Richti
- - - aufzuehrende Trassen / Elemente

bestehend

- - - Regenabwasser
- - - Schmutzabwasser
- - - Swisscom / Sunrise
- - - Elektro
- ⊗ Kandelaber / Beleuchtete Strassen-signale
- - - Gas / Erdgas
- - - Wasserversorgung
- Oberflurhydrant
- Unterflurhydrant
- - - Colt
- - - Induktionsschlaufe

Für die Richtigkeit und Vollständigkeit der eingetragenen bestehenden Werkleitungen und unterirdischen Anlagen leistet der Projektverfasser keine Gewähr. Die genaue Lage der eingetragenen Medien ist vor Beginn der Bauarbeiten durch den Unternehmer bei den zuständigen Werken zu erheben resp. vor Baubeginn vor Ort zu sondieren.

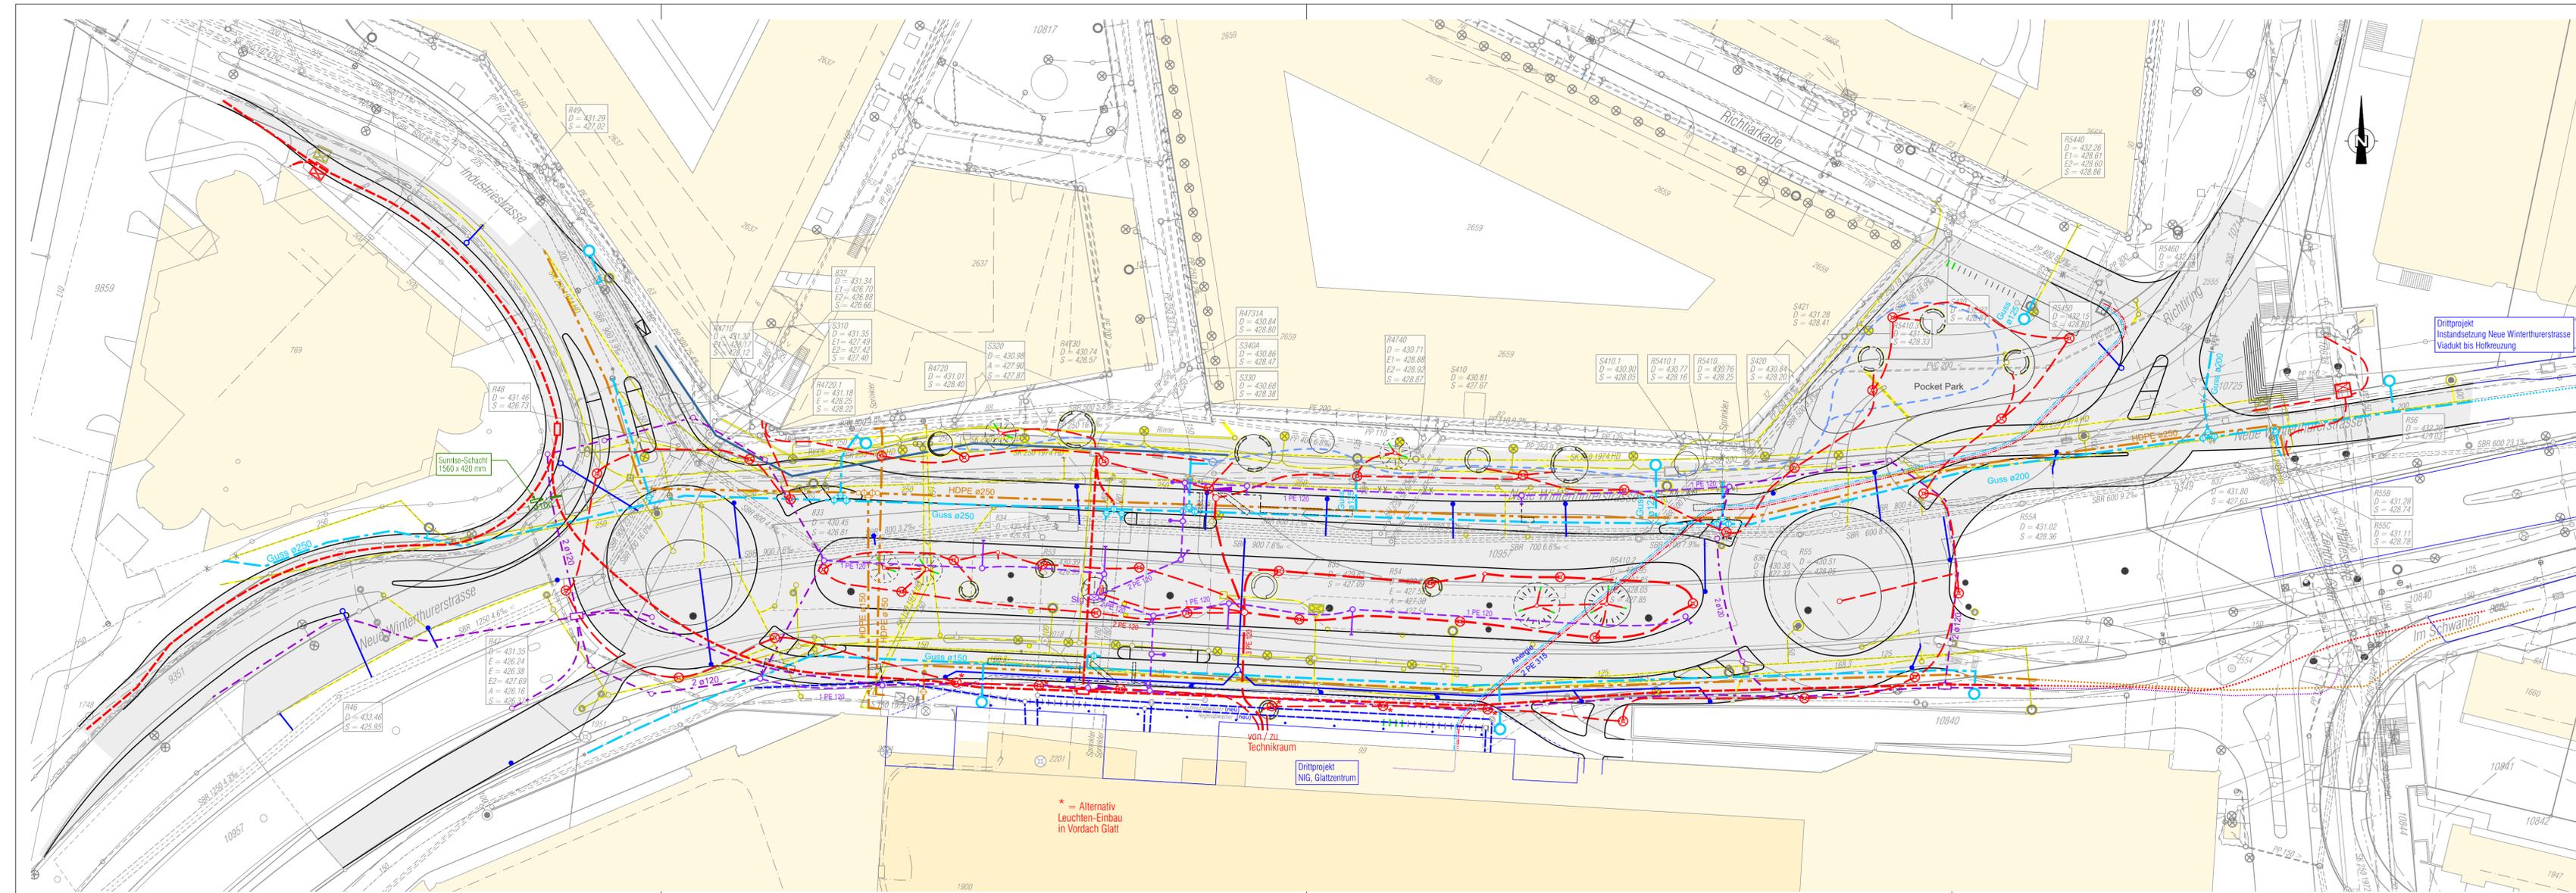

* = Alternativ Leuchten-Einbau in Vordach Glatt

PROJEKTVERFASSER: IG dsp - GWI dsp Stationenstrasse 20 CH-8606 Greifensee e-mail: dsp@dsp.ch gruner Thurgauerstrasse 45 8050 Zürich e-mail: zuerich-gruner@gruner.ch	INGENIEURE & PLANER AG Tel. 044 905 88 88 Fax. 044 905 88 89 e-mail: dsp@dsp.ch	GRUNER WEPF AG Tel. 043 299 70 30 Fax. 043 299 70 40 e-mail: zuerich-gruner@gruner.ch	Rev.	Datum	Gez.	Gepr.	Visum	Masstab	1:500
				21.08.2017	lc	mf		Format	30x126
				a					
				b					
				c					
			d					Plan-Nr.	13733.31-
			e						303