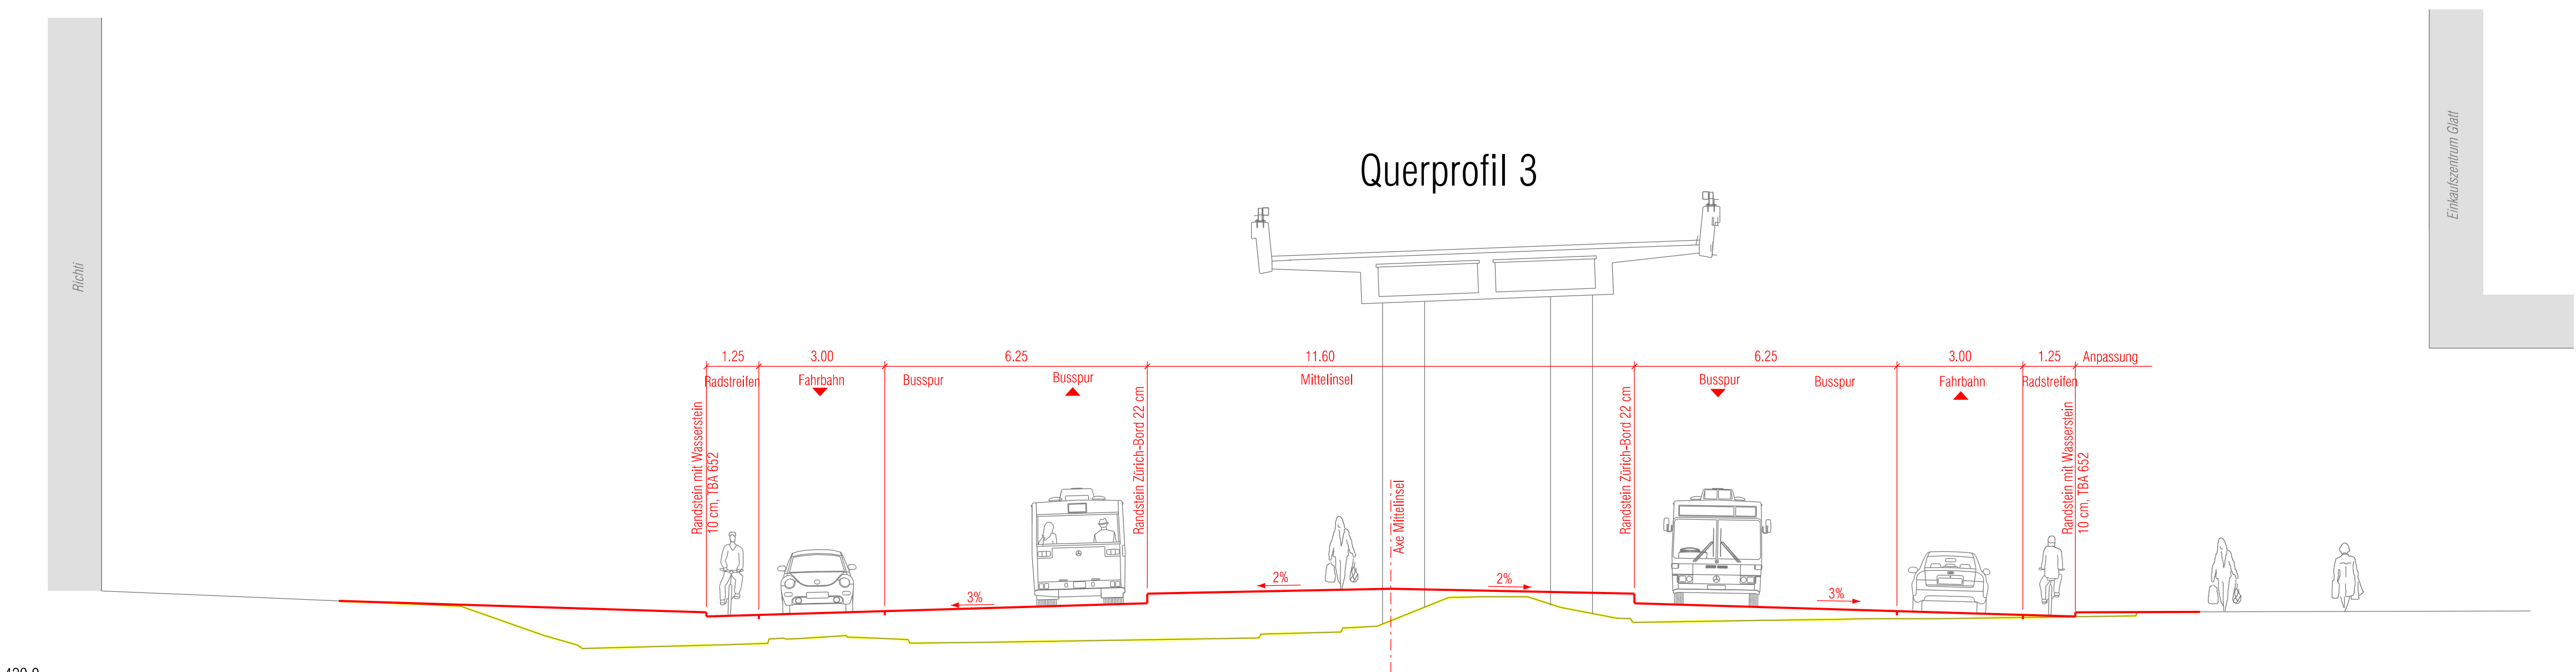
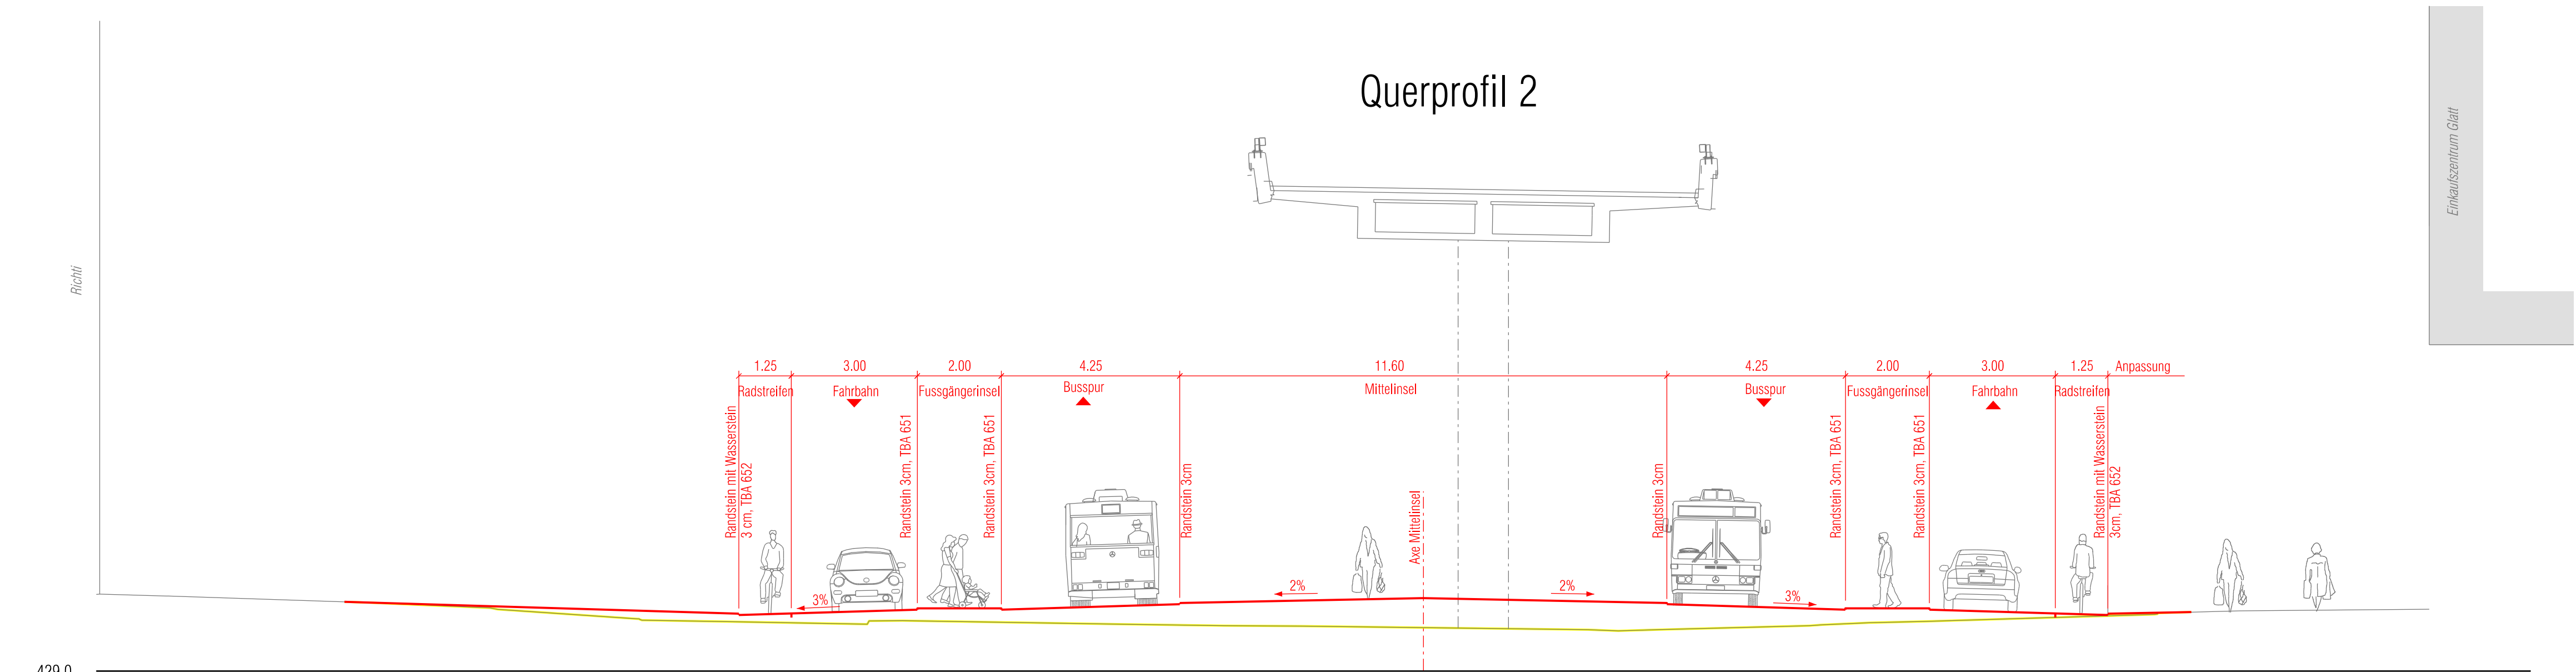
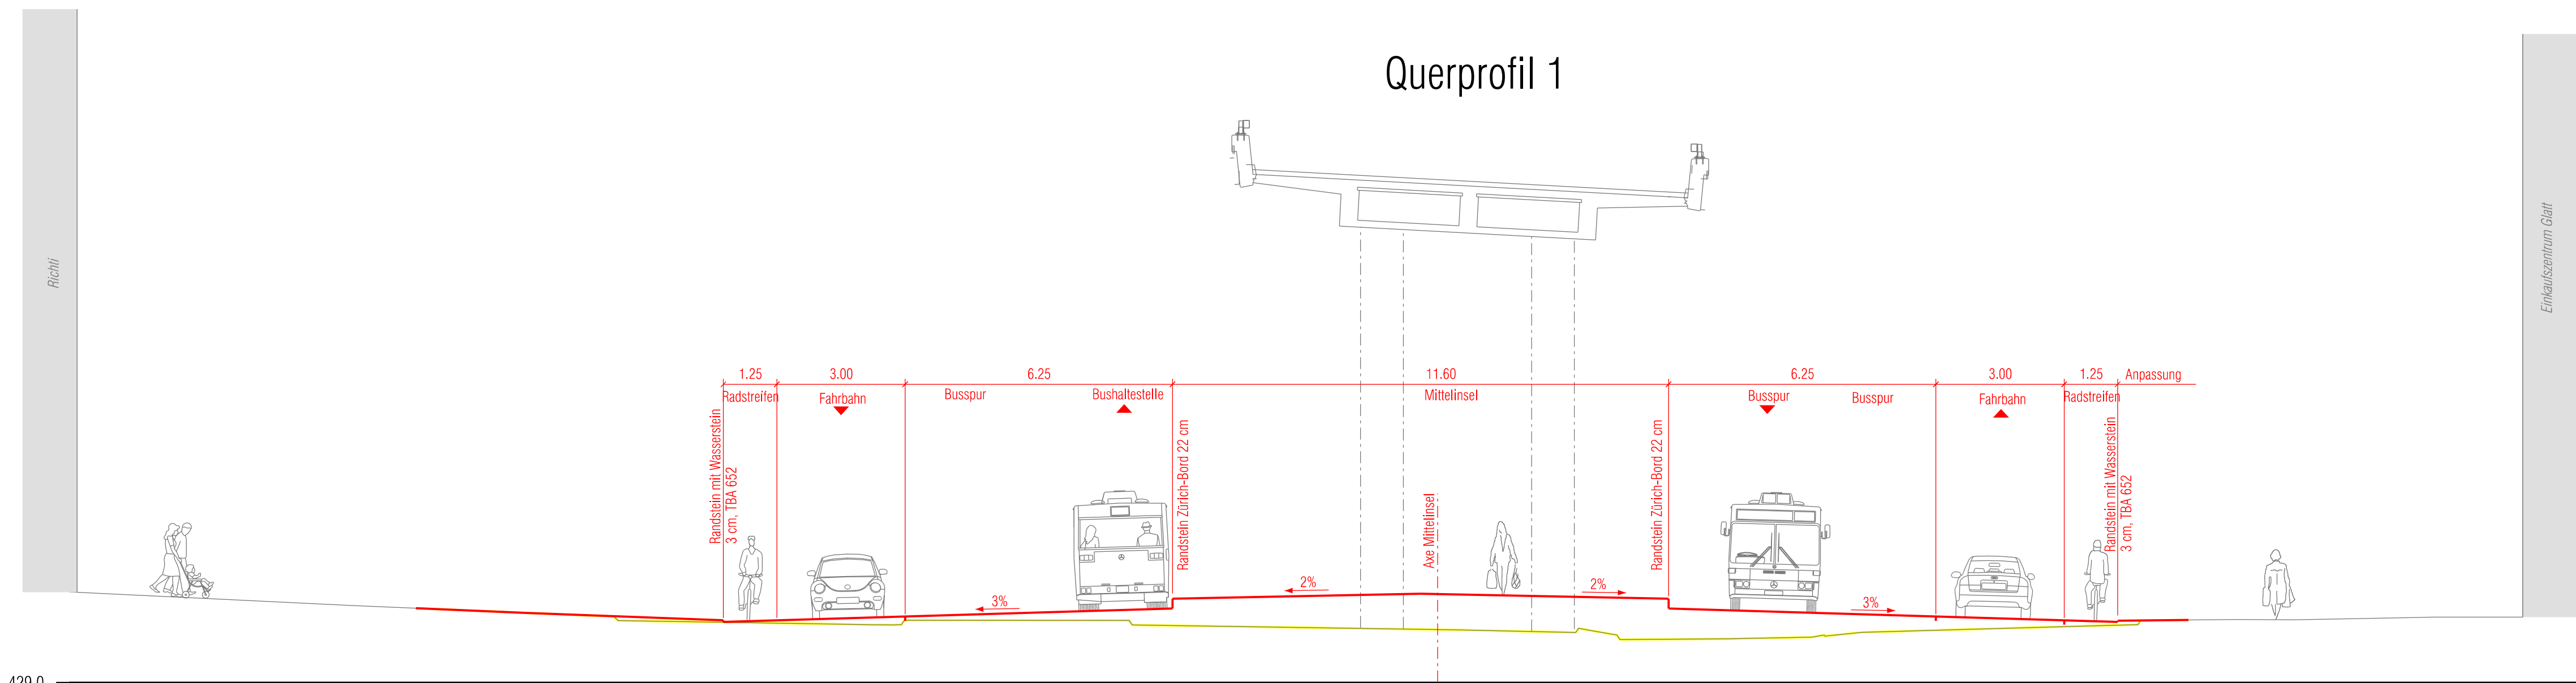


Gesamtverkehrliche Integration Richti - Glatt und Zentrumsentlastung Wallisellen

Bauprojekt

Querprofile 1:100

PROJEKTVERFASSER:		Rev.	Datum	Gez.	Gepr.	Visum	Massstab
INGENIEURE & PLANER AG			21.08.2017	Ic	mf		
dsp		a					1:100
Stalderstrasse 20 CH-8606 Grattensee e-mail: dsp@dsp.ch		b					Format 75/94
GRÜNER WEPF AG		c					
gruner		d					Plan-Nr. 13733.32-
Thurgauerstrasse 45 8050 Zürich e-mail: zuerich-gruner@gruner.ch		e					304