
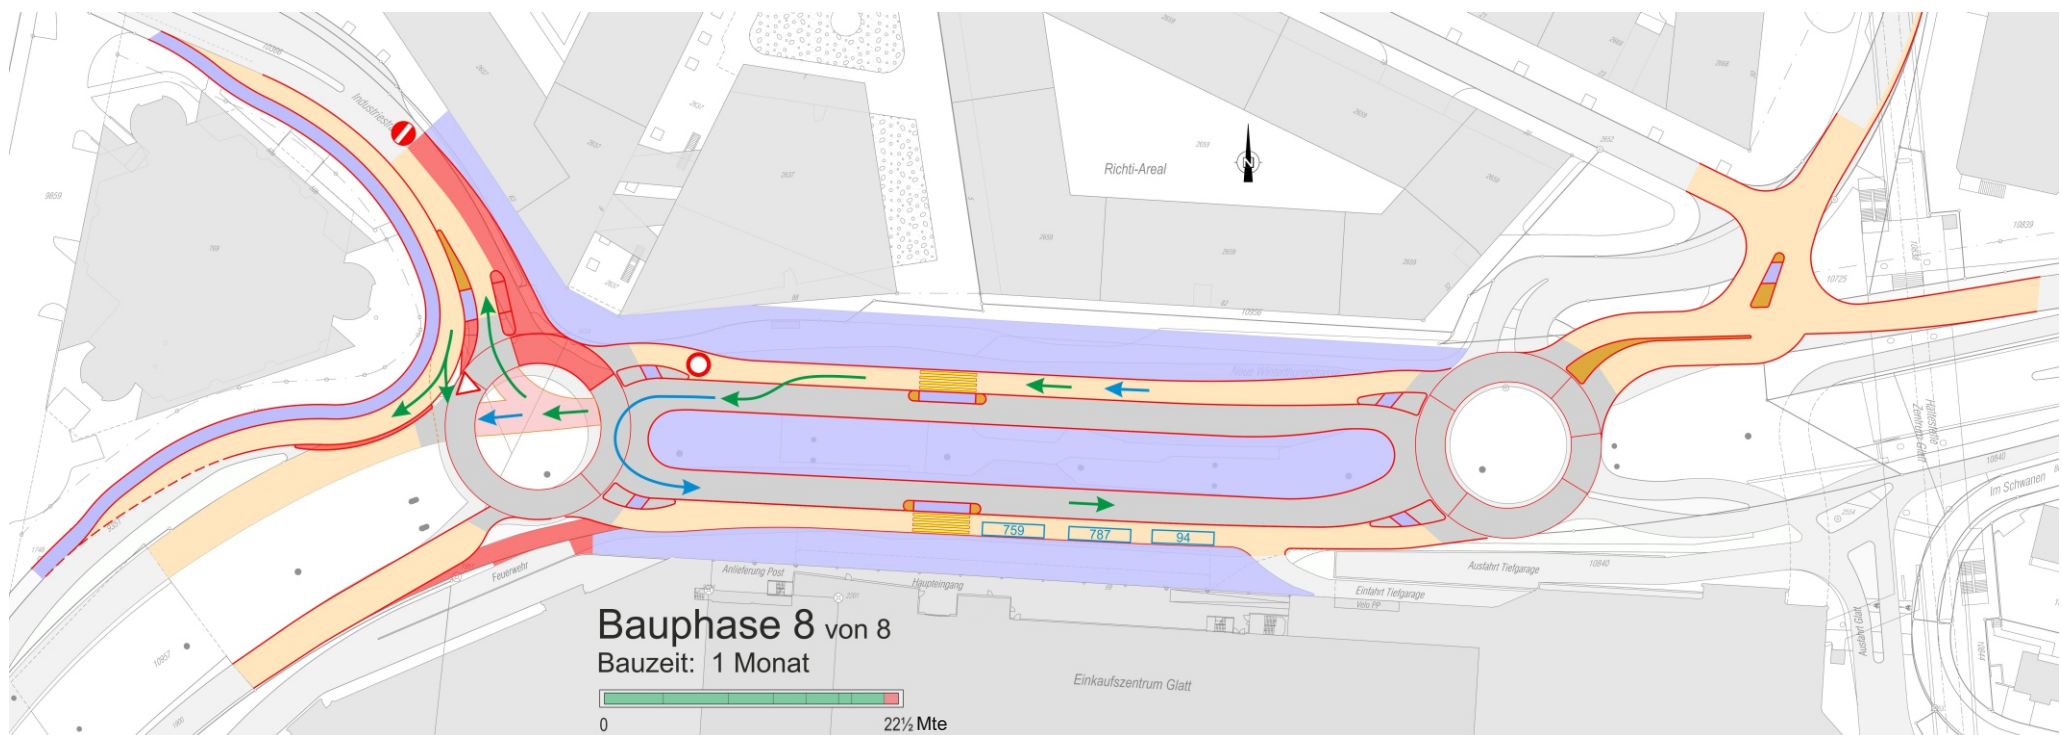
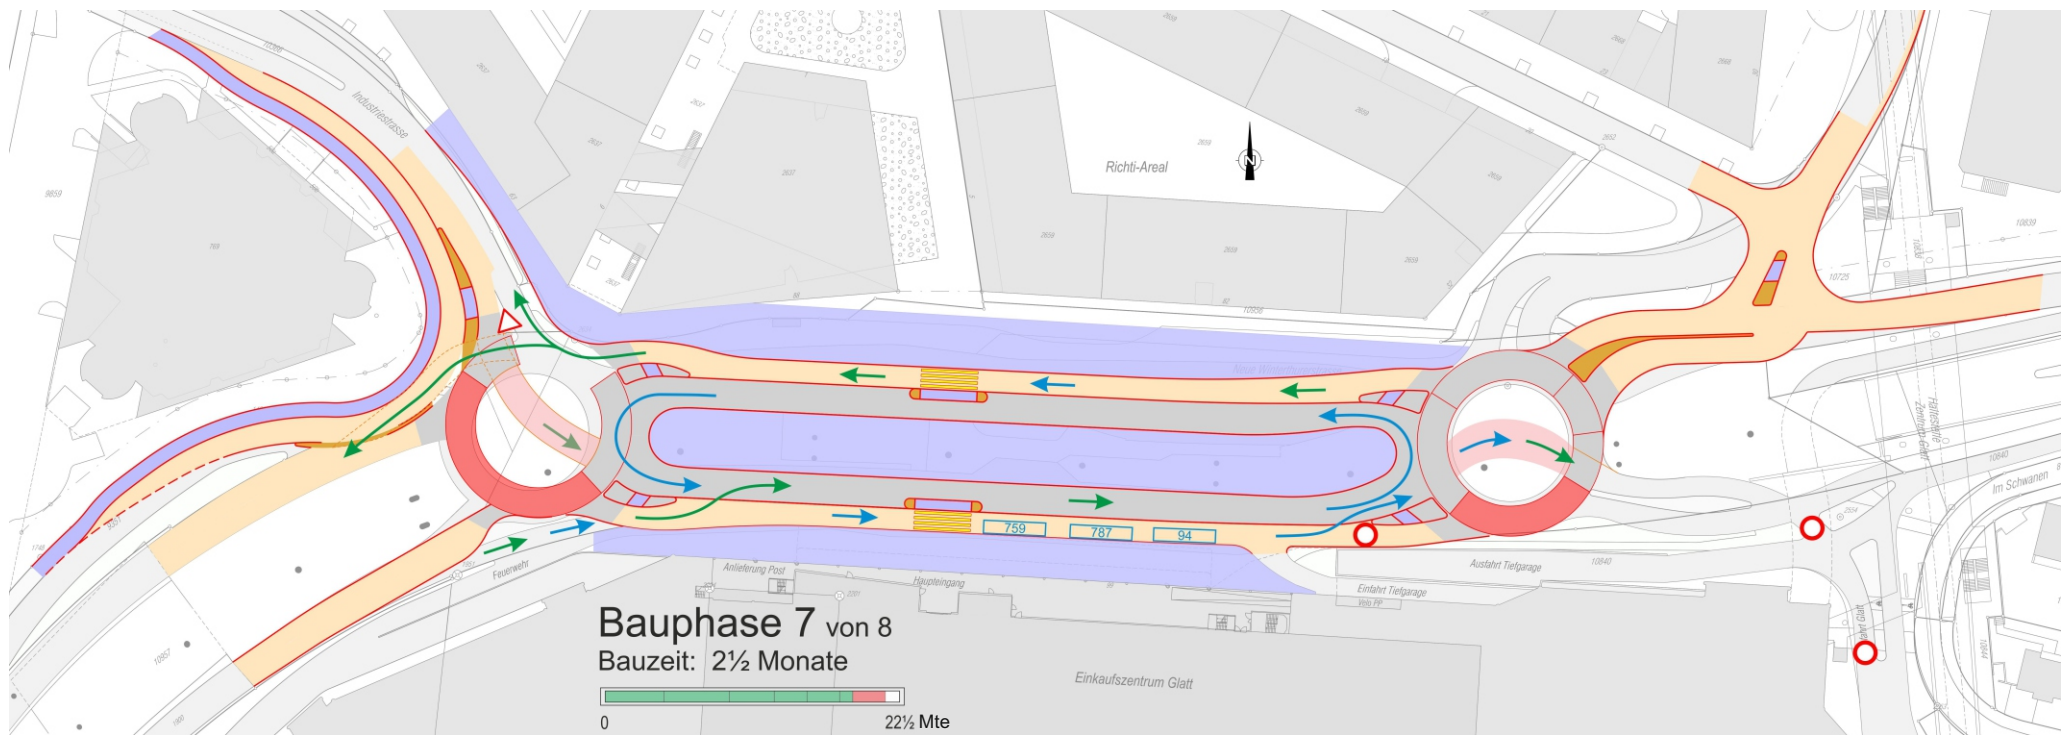
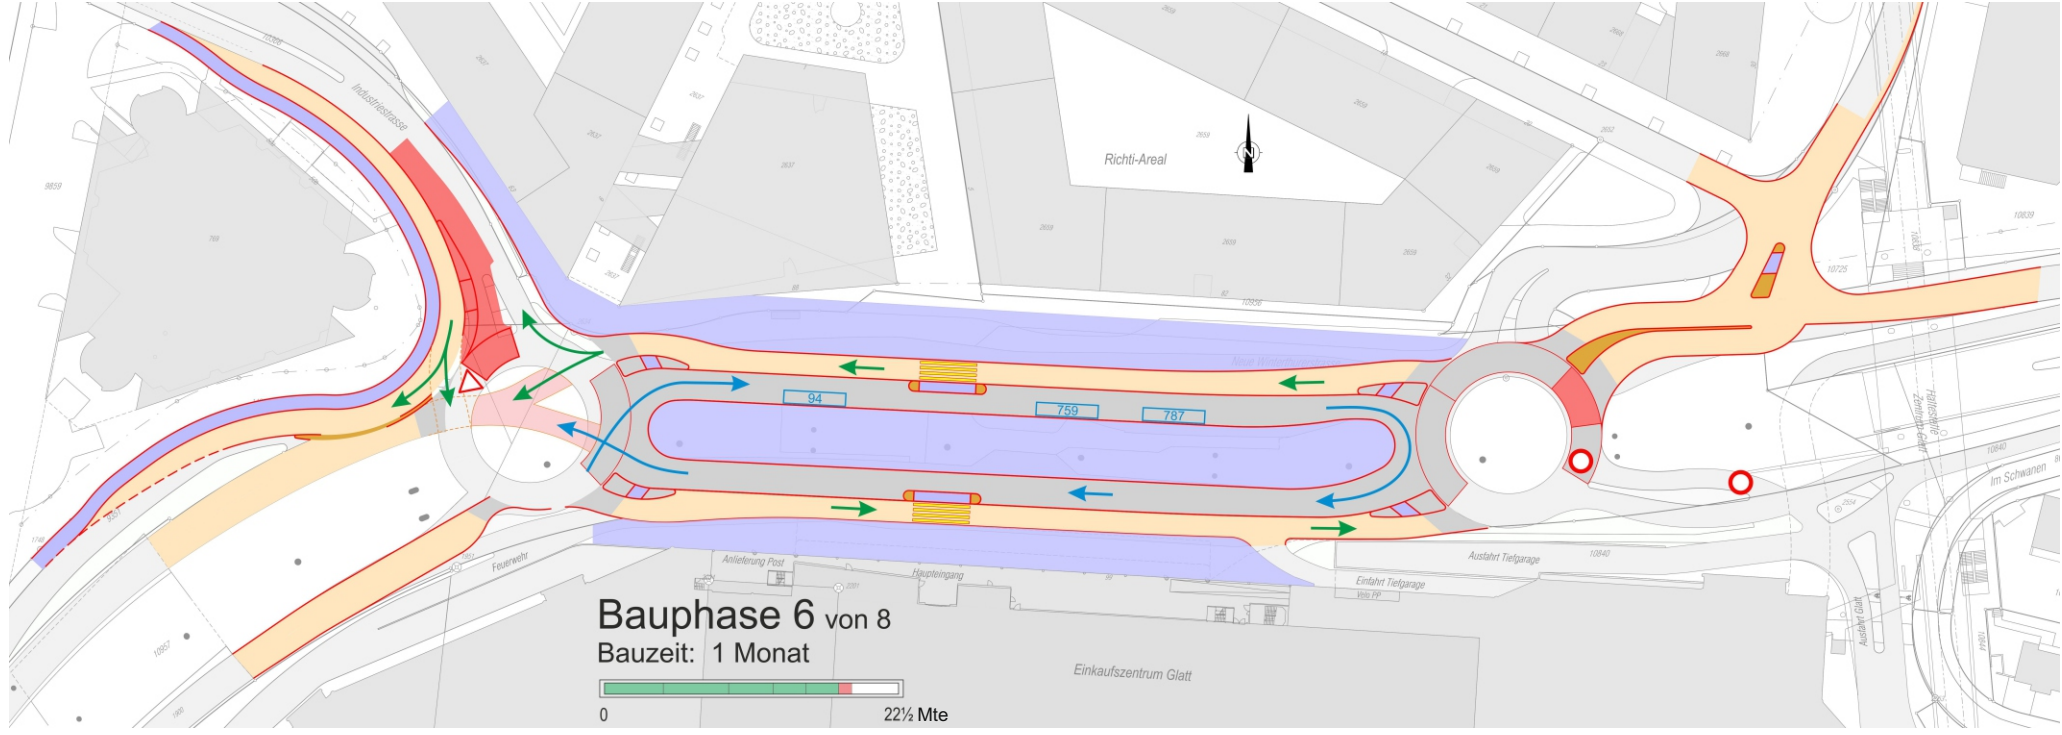
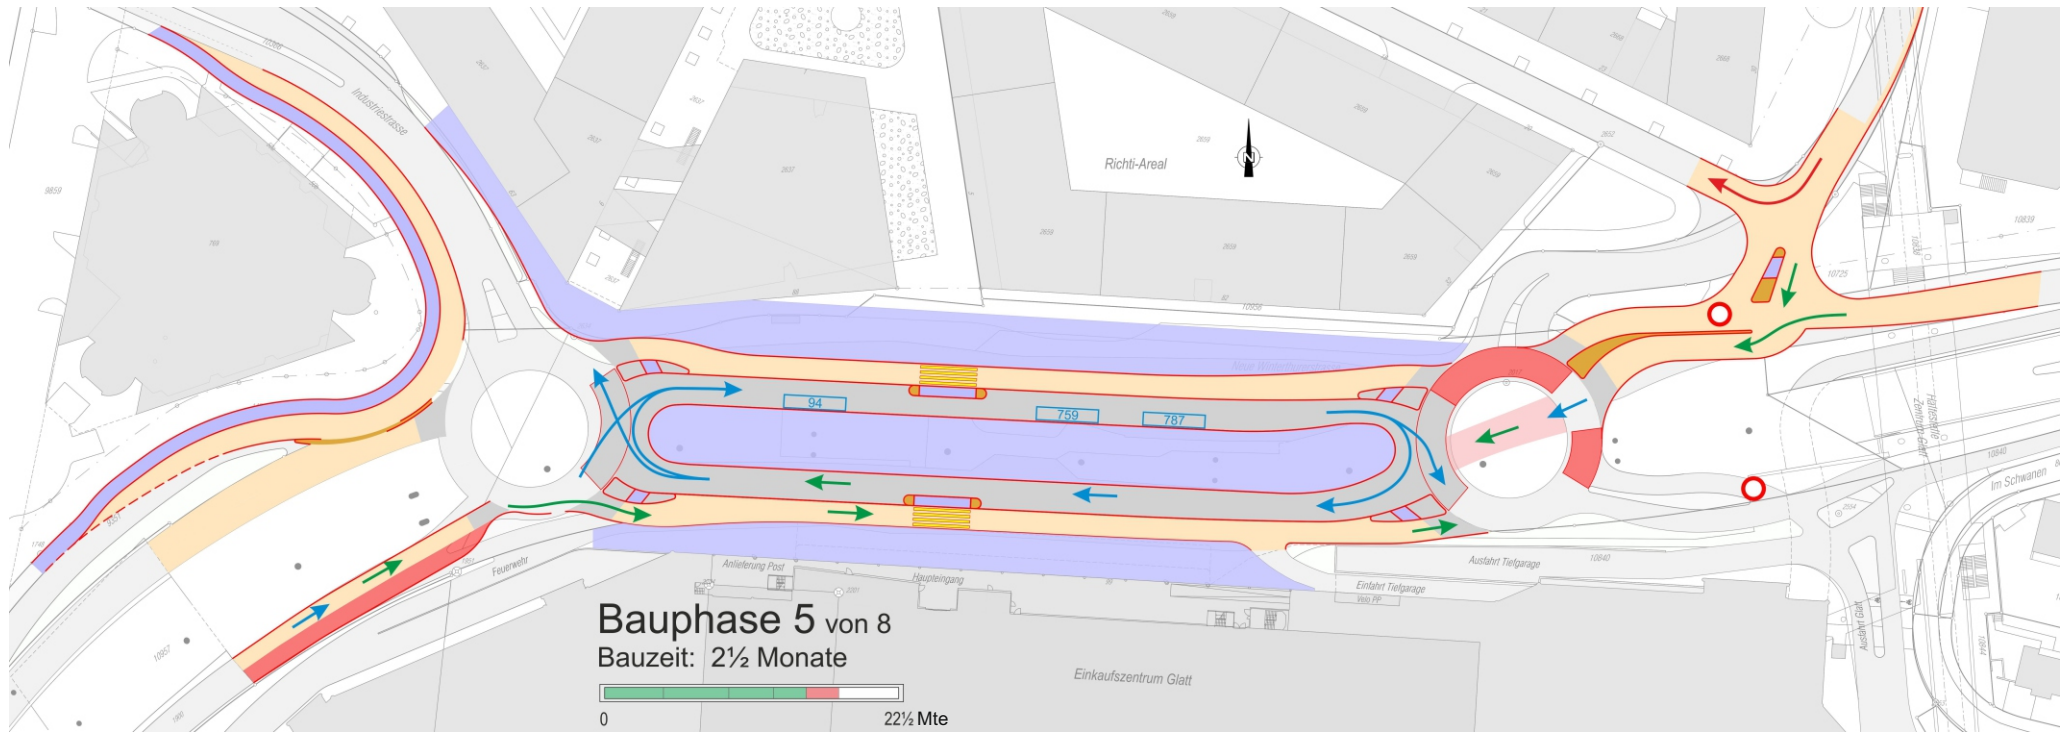
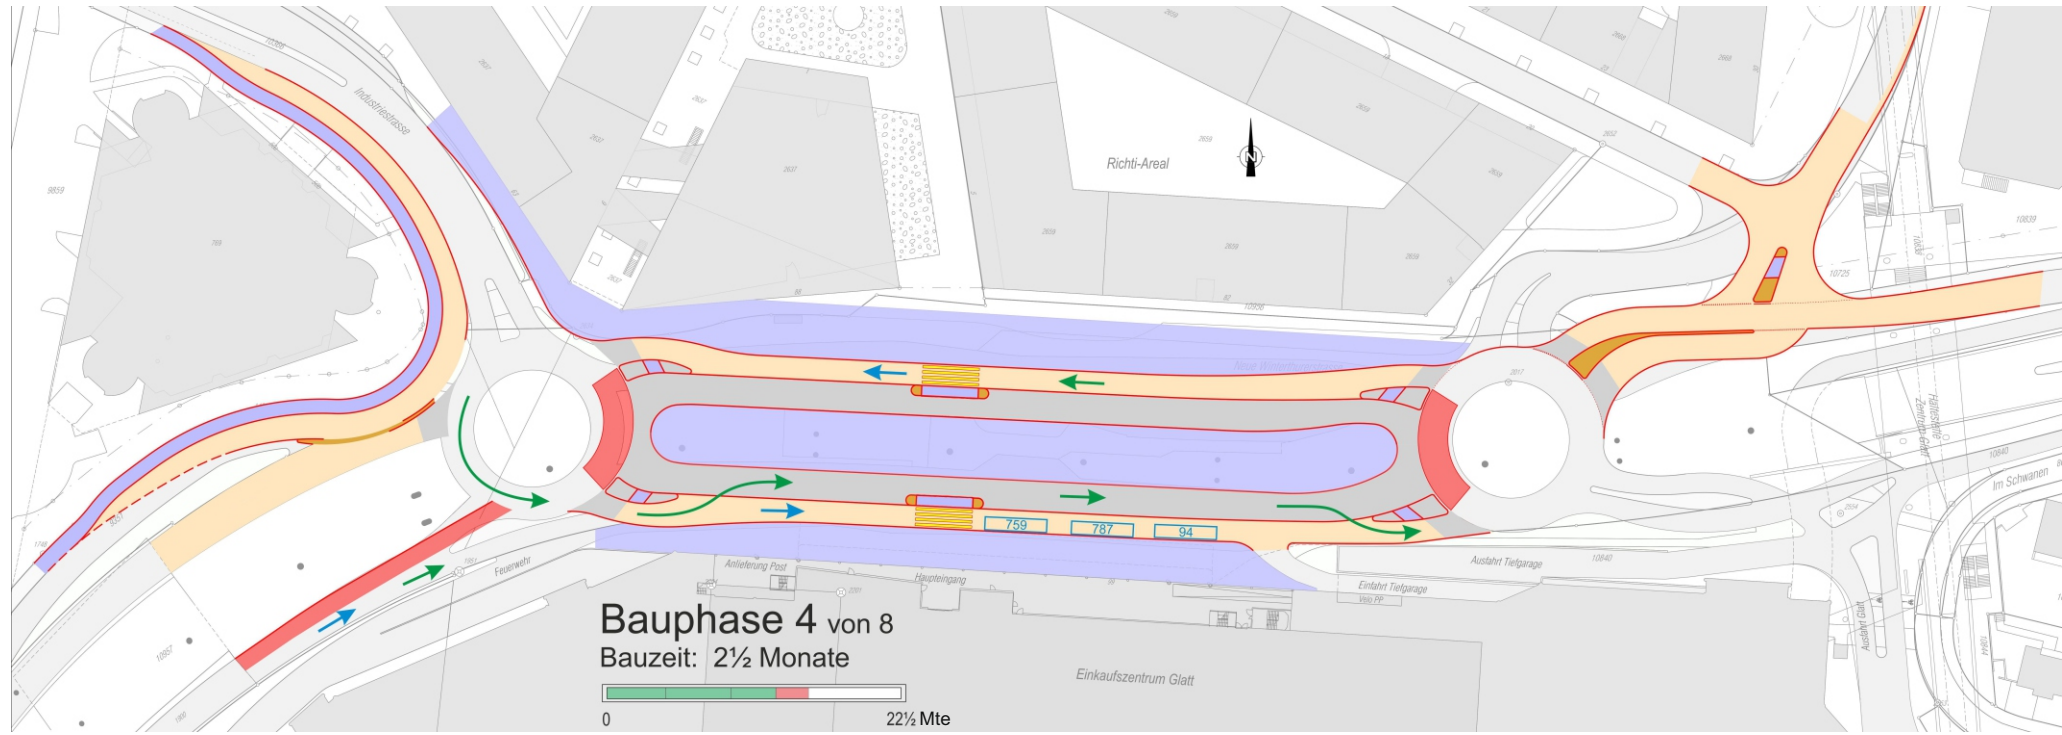
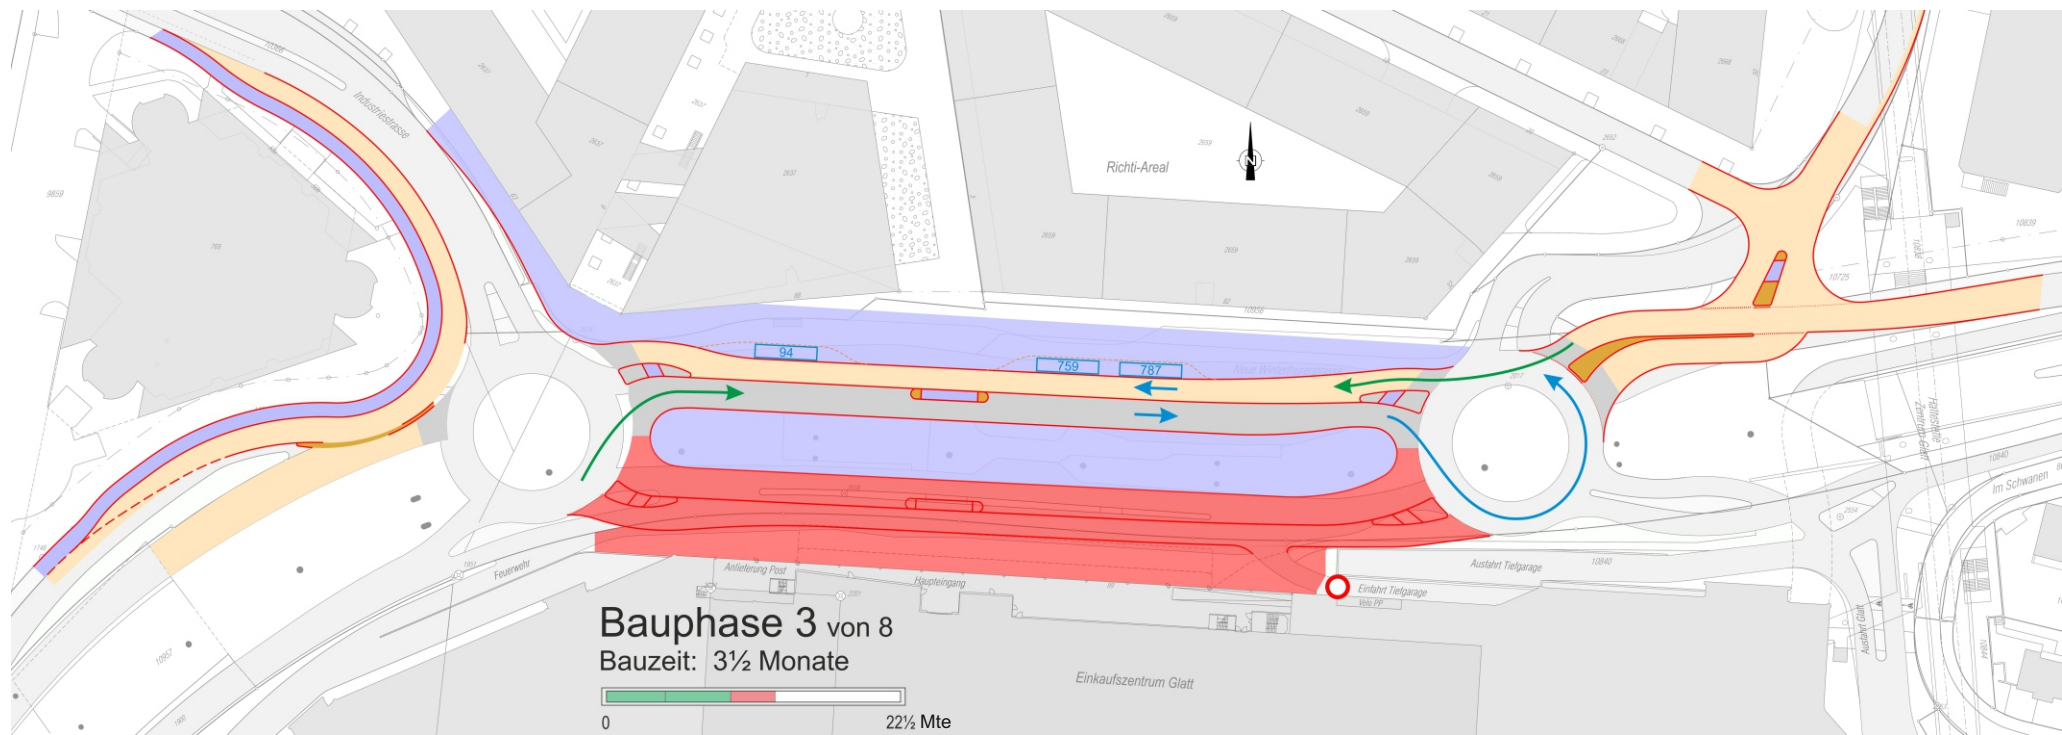
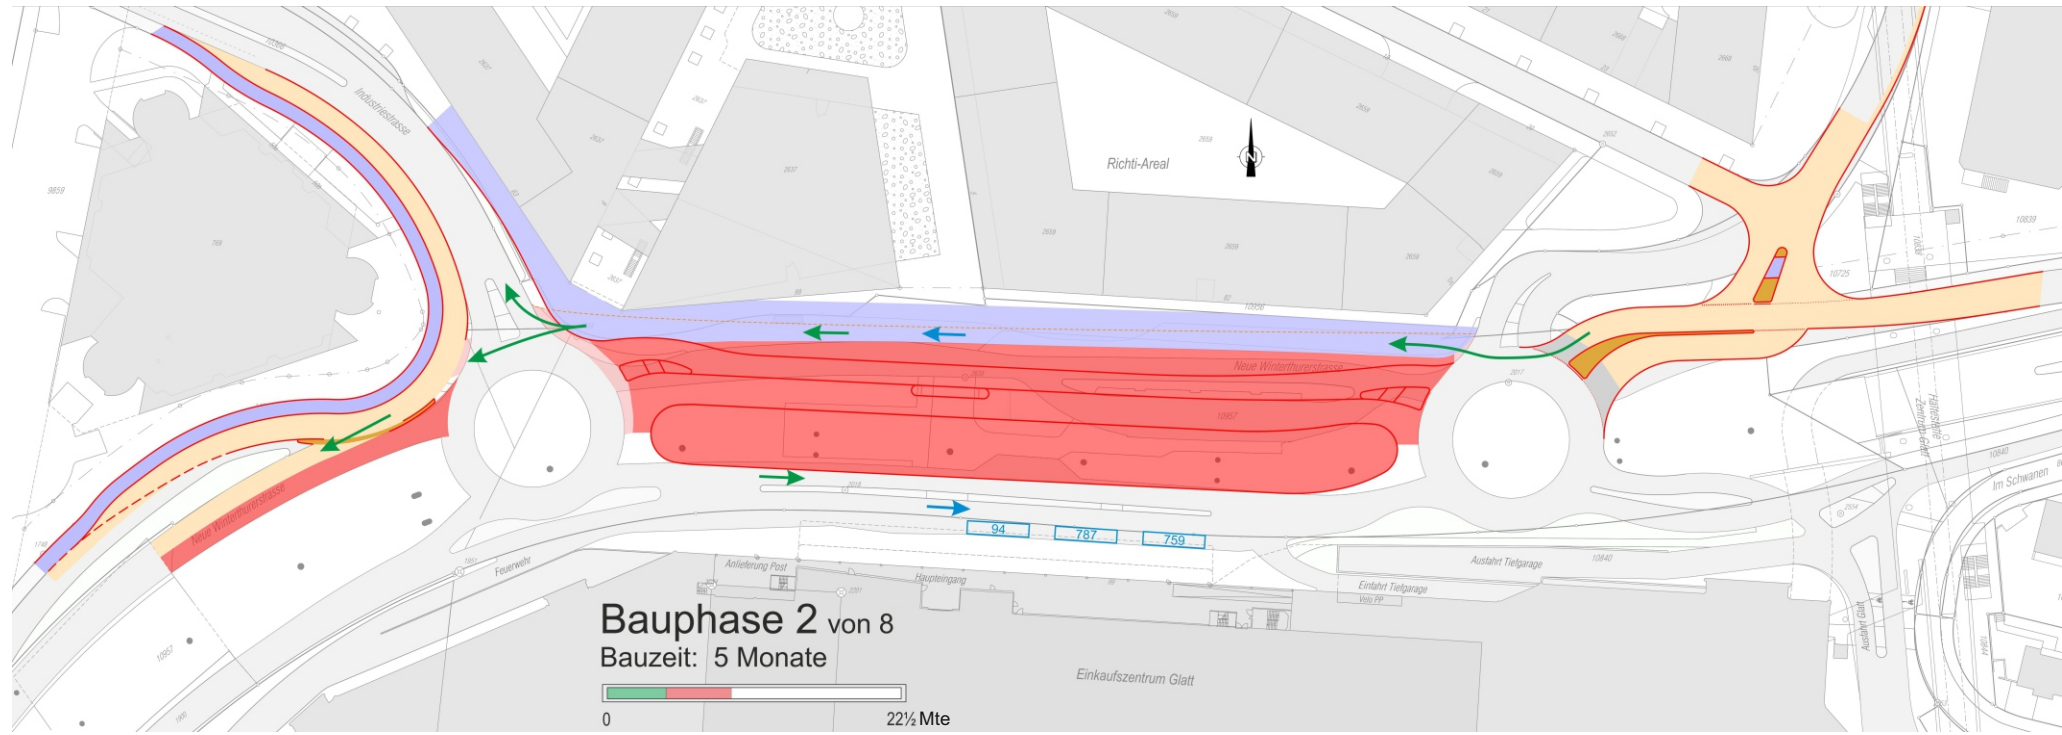


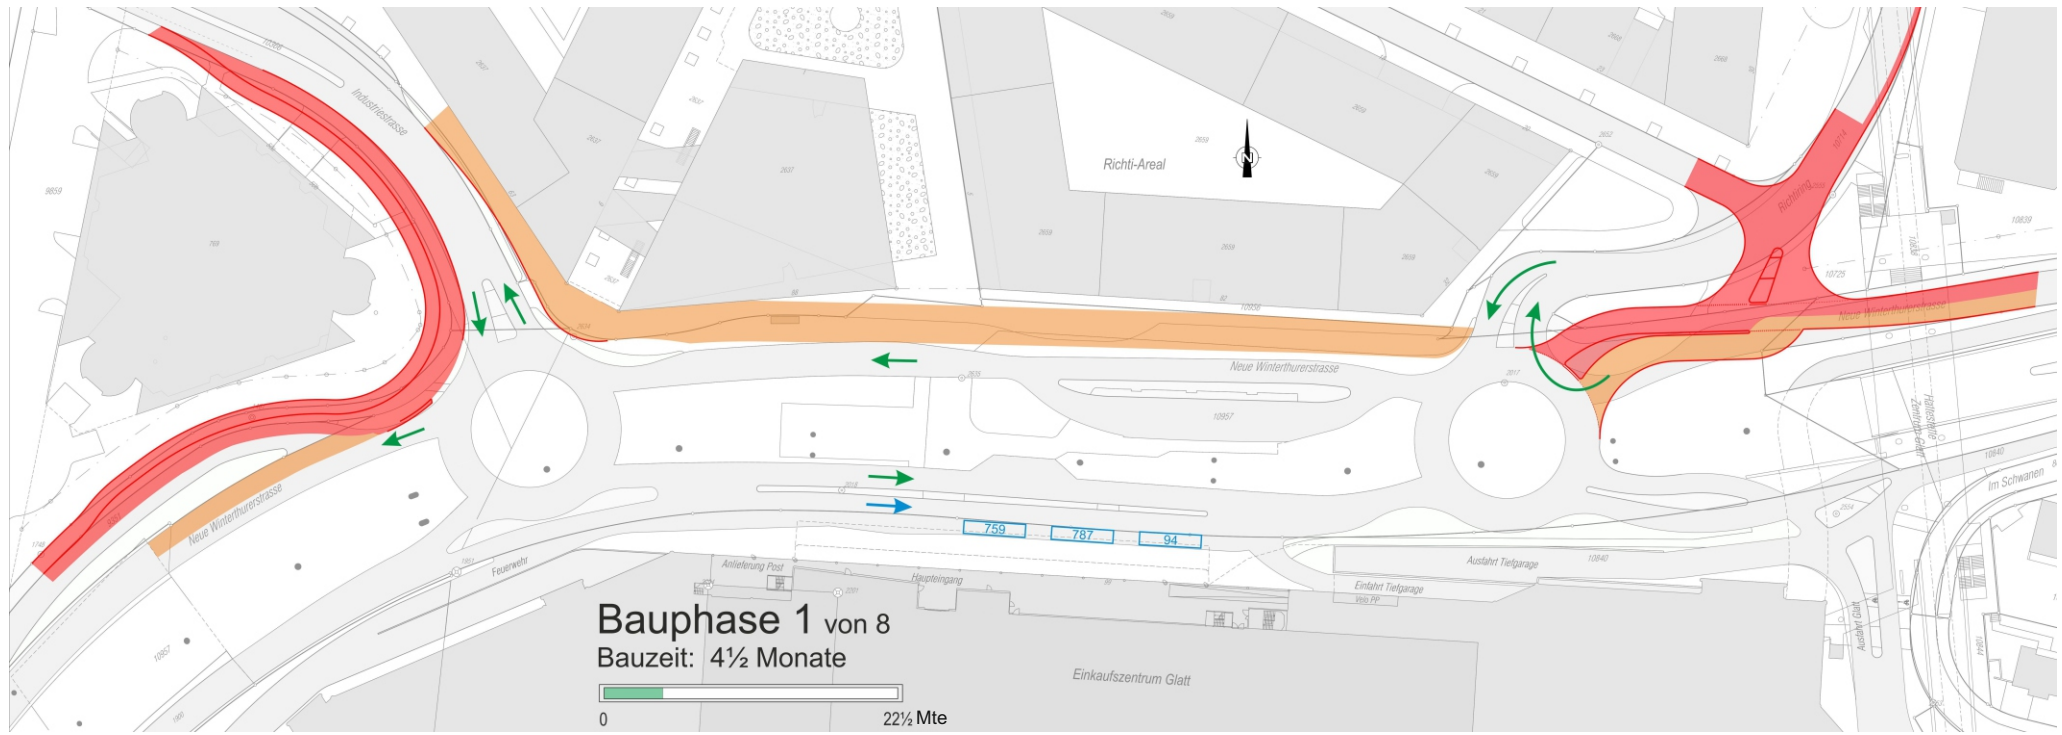

Legende

- neu

 - Projekt
 - Drittprojekt
 - Provisorium
 - Baubereich
 - Fahrbahn
 - Gehweg
 - Beton
 - Pflasterung
- bestehend

 - Fahrbahn / Gehweg

Verkehrsführung

 - Öffentlicher Verkehr (ÖV)
 - Motorisierter Individualverkehr (MIV)

Gesamtverkehrliche Integration Richti - Glatt und Zentrumsentlastung Wallisellen

Bauprojekt

Bauphasen Strassenbau 1:1500

PROJEKTVERFASSER: IG dsp - GVI dsp INGENIEURE & PLANER AG Stationsstrasse 20 CH-6606 Greifensee e-mail : dsp@dsp.ch gruner GRUNER WEPF AG Thurgauerstrasse 45 8050 Zürich e-mail : zuerich-gruner@gruner.ch	Rev.	Datum	Gez.	Gepr.	Visum	Masstab
		21.08.2017	ik	mf		1:1500
	a					Format
	b					A5/B4
	c					Plan-Nr.
	d					13733.32-
	e					313