


# Sport- und Erholungszentrum Wallisellen

## Umbau Rasenplatz R II zu Kunstrasenfeld



Zürich, 01.10.2008

HANS H. MOSER AG · INGENIEURBÜRO · ALLENMOOSSTR. 77 · 8057 ZÜRICH

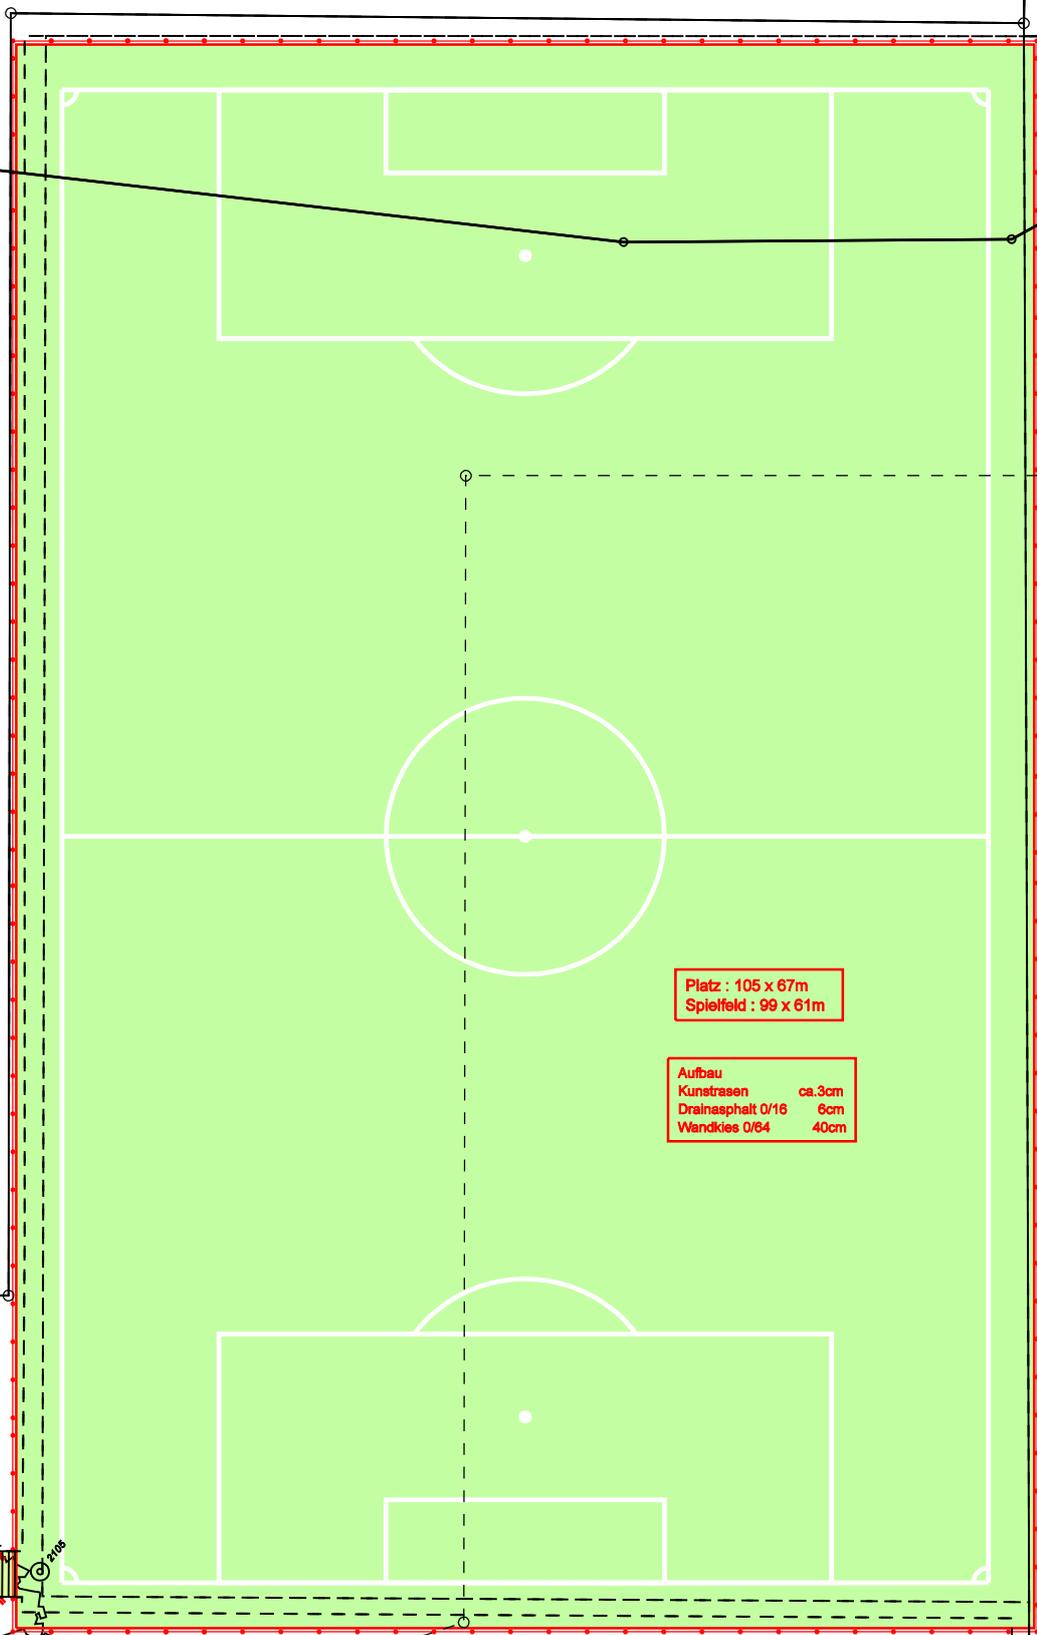

Platz : 105 x 67m  
Spielfeld : 99 x 61m

Aufbau  
Kunstrasen ca. 3cm  
Drainasphalt 0/16 6cm  
Wandkies 0/64 40cm

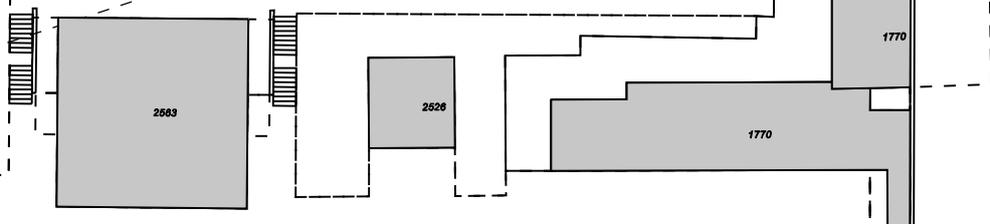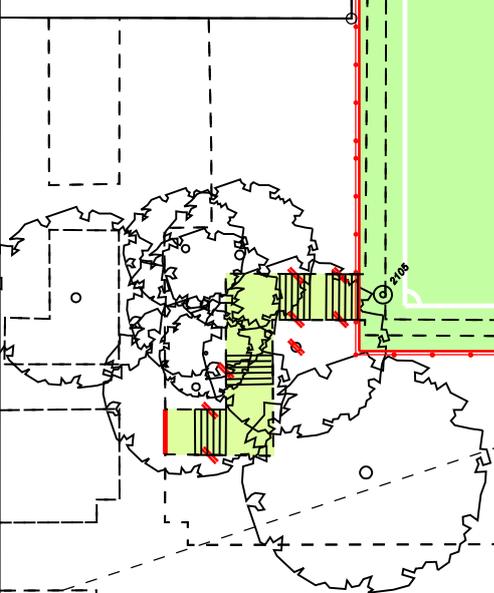

1444

1388

1770

1770

24c

1770

1770

2583

2528