

Bushaltestellen Etappe 1

Neubau Bushaltestelle


Situation 1:200

Dübendorf, 21. Oktober 2024 / wa.2336



Plan-Nummer	Version: 1.2	
2	Format: A4	
	Datum:	Visum:
Erstellt:	21.10.2024	Muj
Geprüft:	21.10.2024	Frm

Nr. 6 - Friedhof

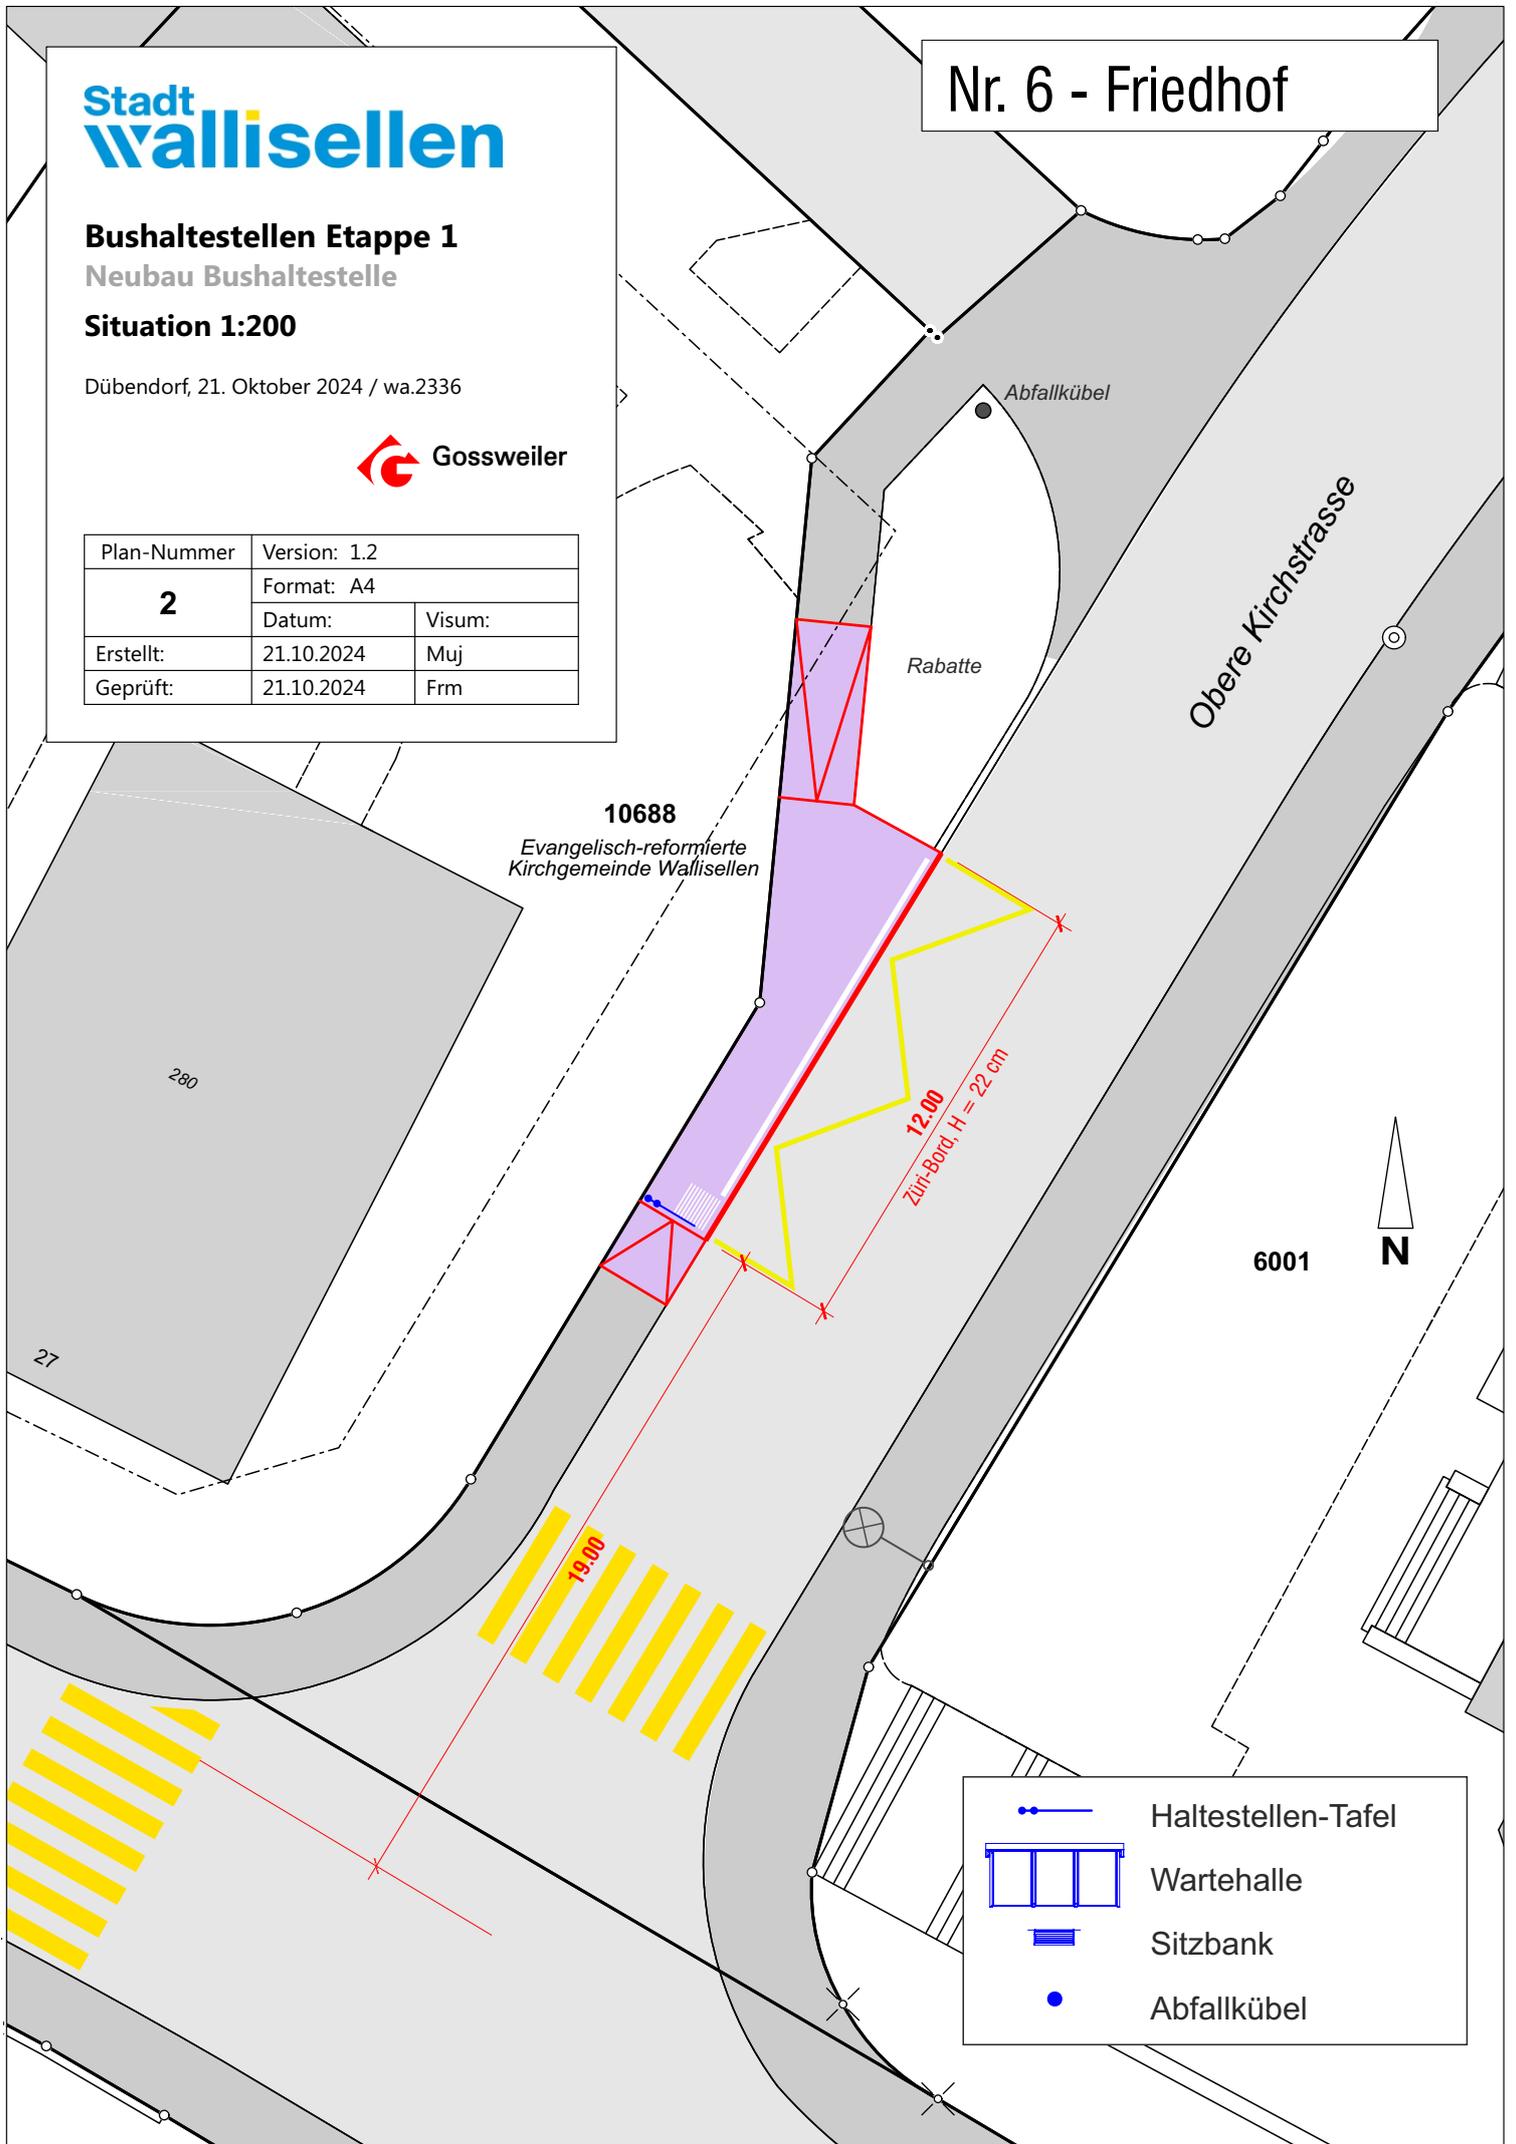

	Haltestellen-Tafel
	Wartehalle
	Sitzbank
	Abfallkübel