




Längsschnitt

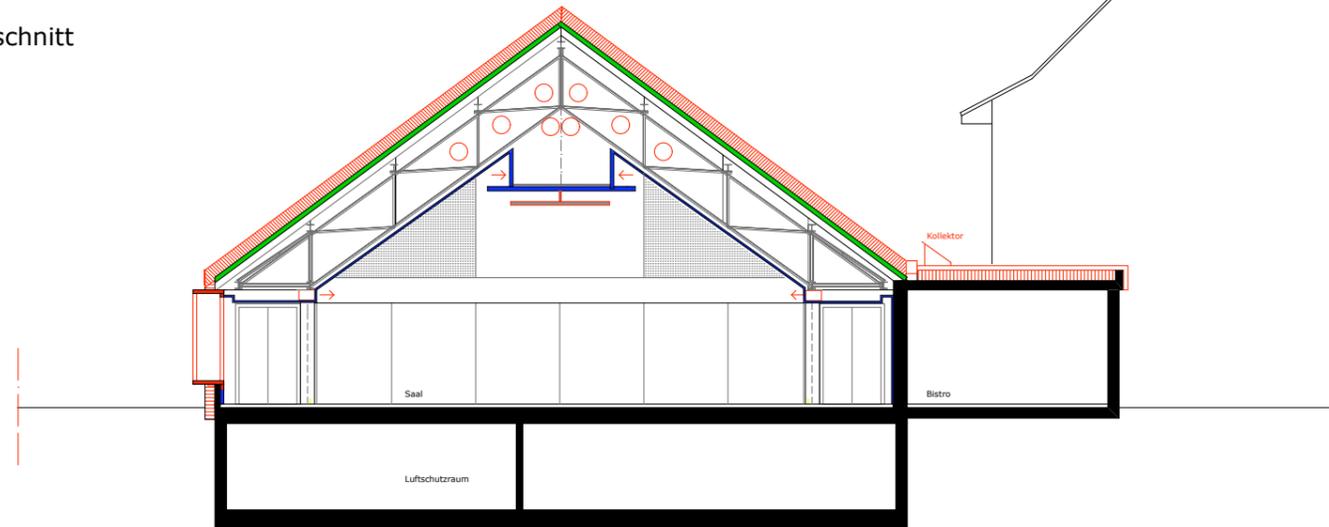

Querschnitt mit Sicht auf Raumtrennsystem

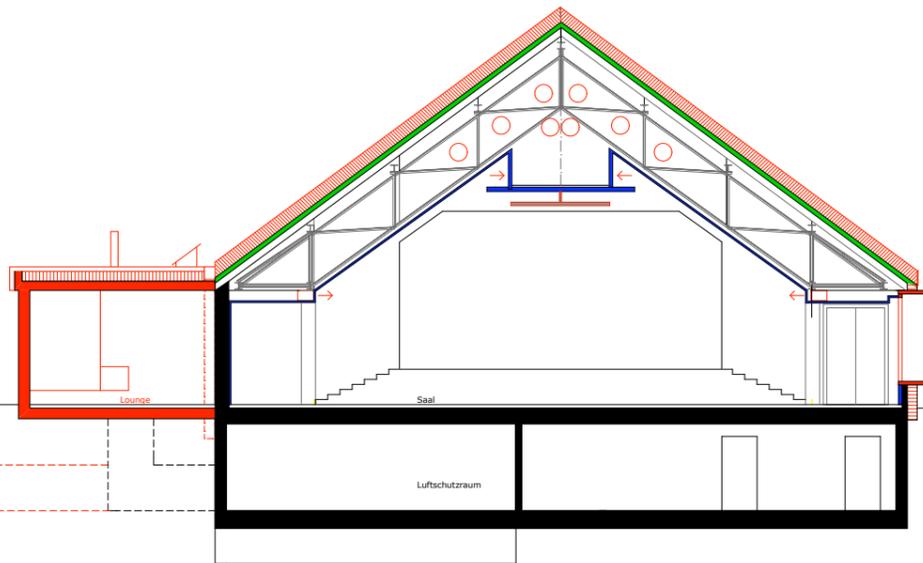

Querschnitt mit Sicht auf Bühne

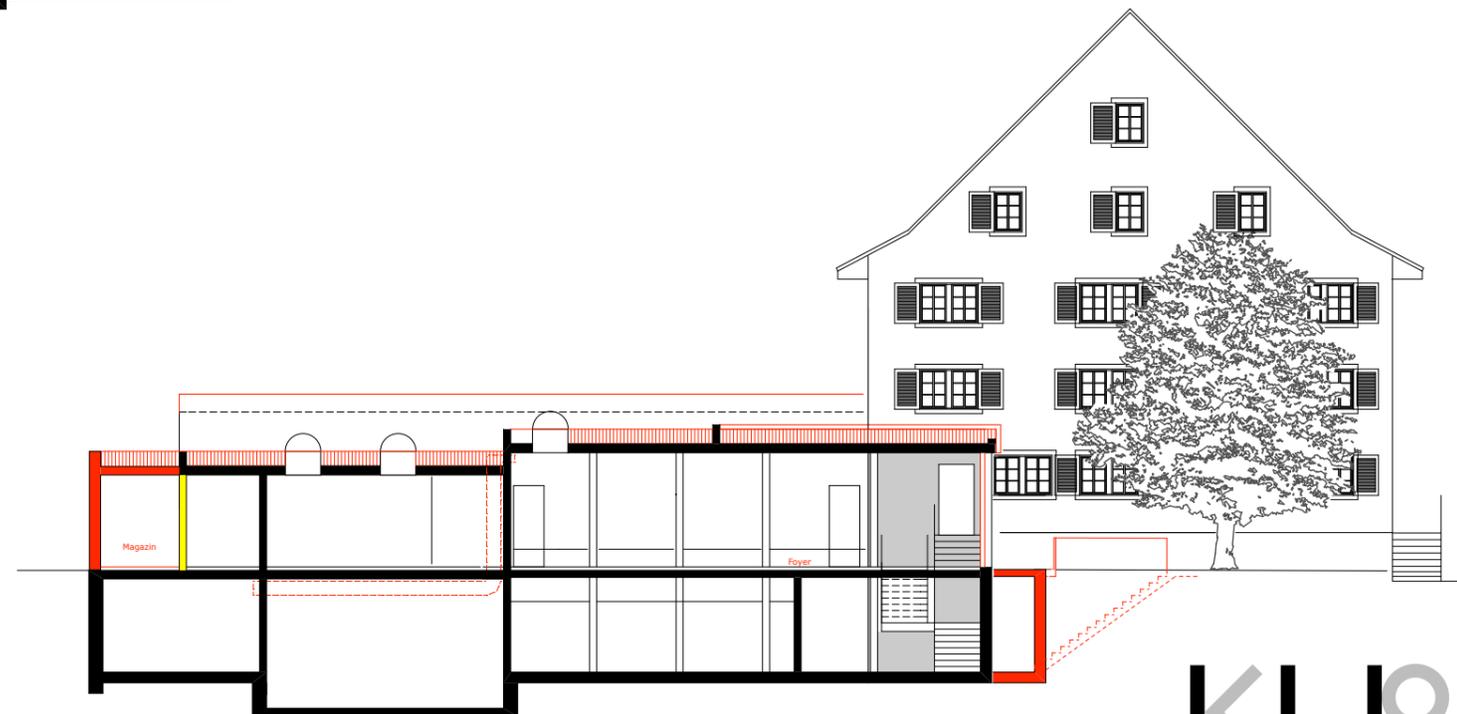

Querschnitt Foyer

KLI O