

## Bushaltestellen Etappe 1 Neubau Bushaltestelle

### Situation 1:200

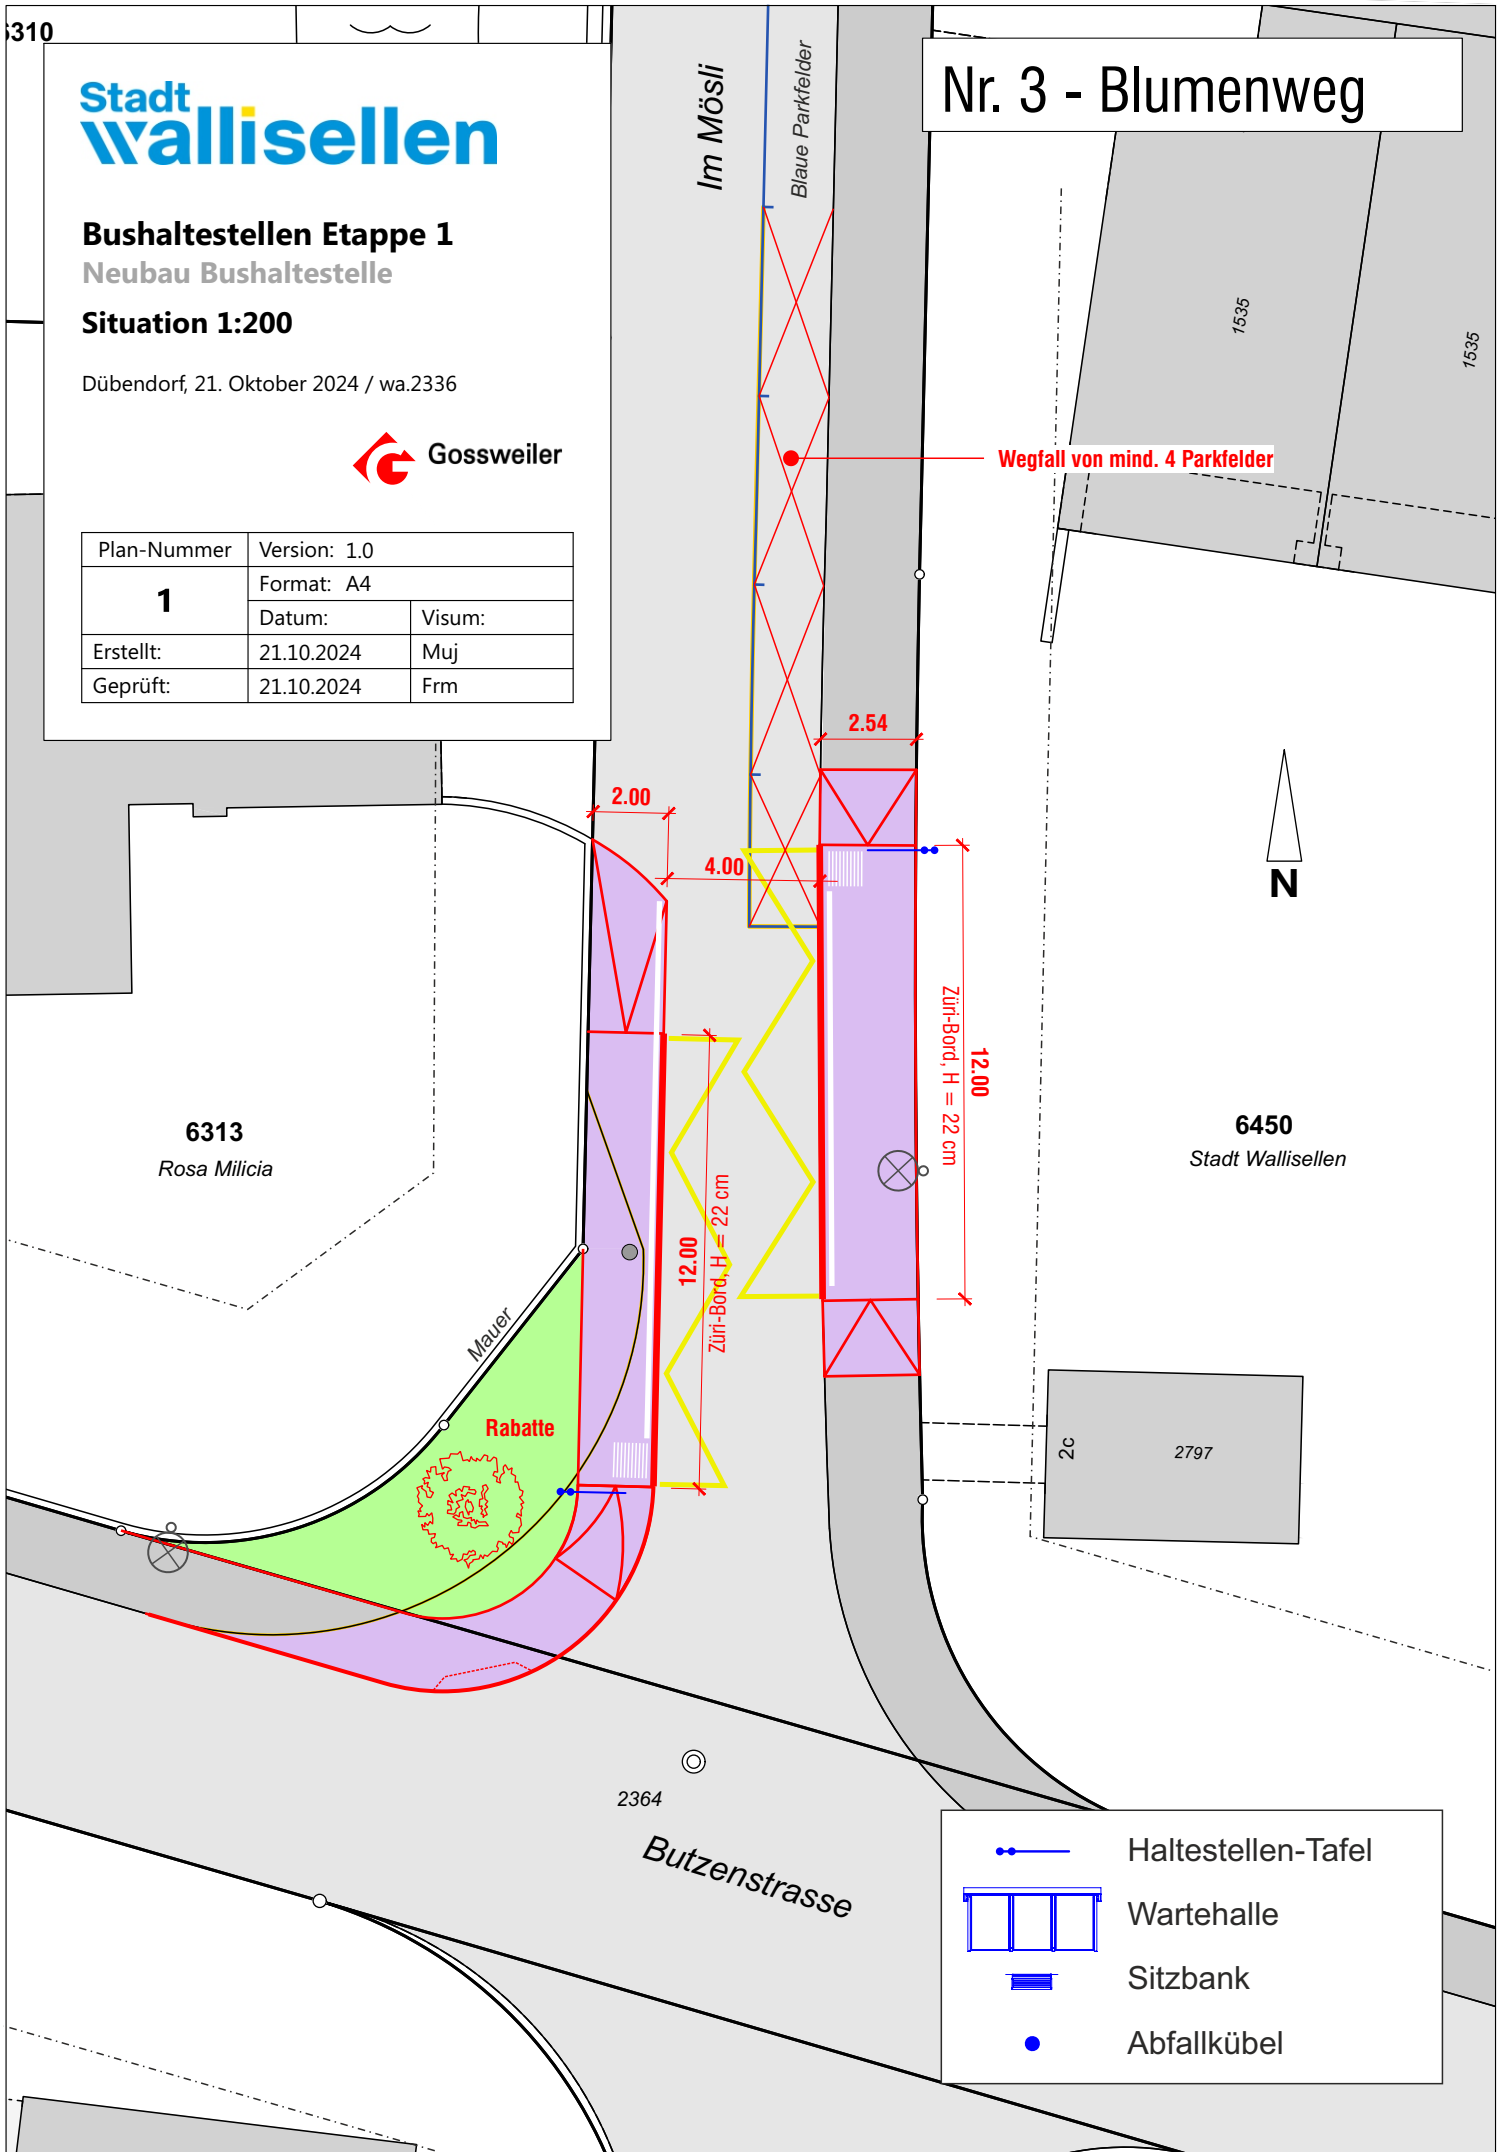
Dübendorf, 21. Oktober 2024 / wa.2336



Plan-Nummer	Version: 1.0	
<b>1</b>	Format: A4	
	Datum:	Visum:
Erstellt:	21.10.2024	Muj
Geprüft:	21.10.2024	Frm

## Nr. 3 - Blumenweg

Wegfall von mind. 4 Parkfelder


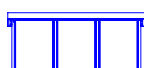




6313  
Rosa Milicia

6450  
Stadt Wallisellen

2c  
2797

2364  
Butzenstrasse

-  Haltestellen-Tafel
-  Wartehalle
-  Sitzbank
-  Abfallkübel