


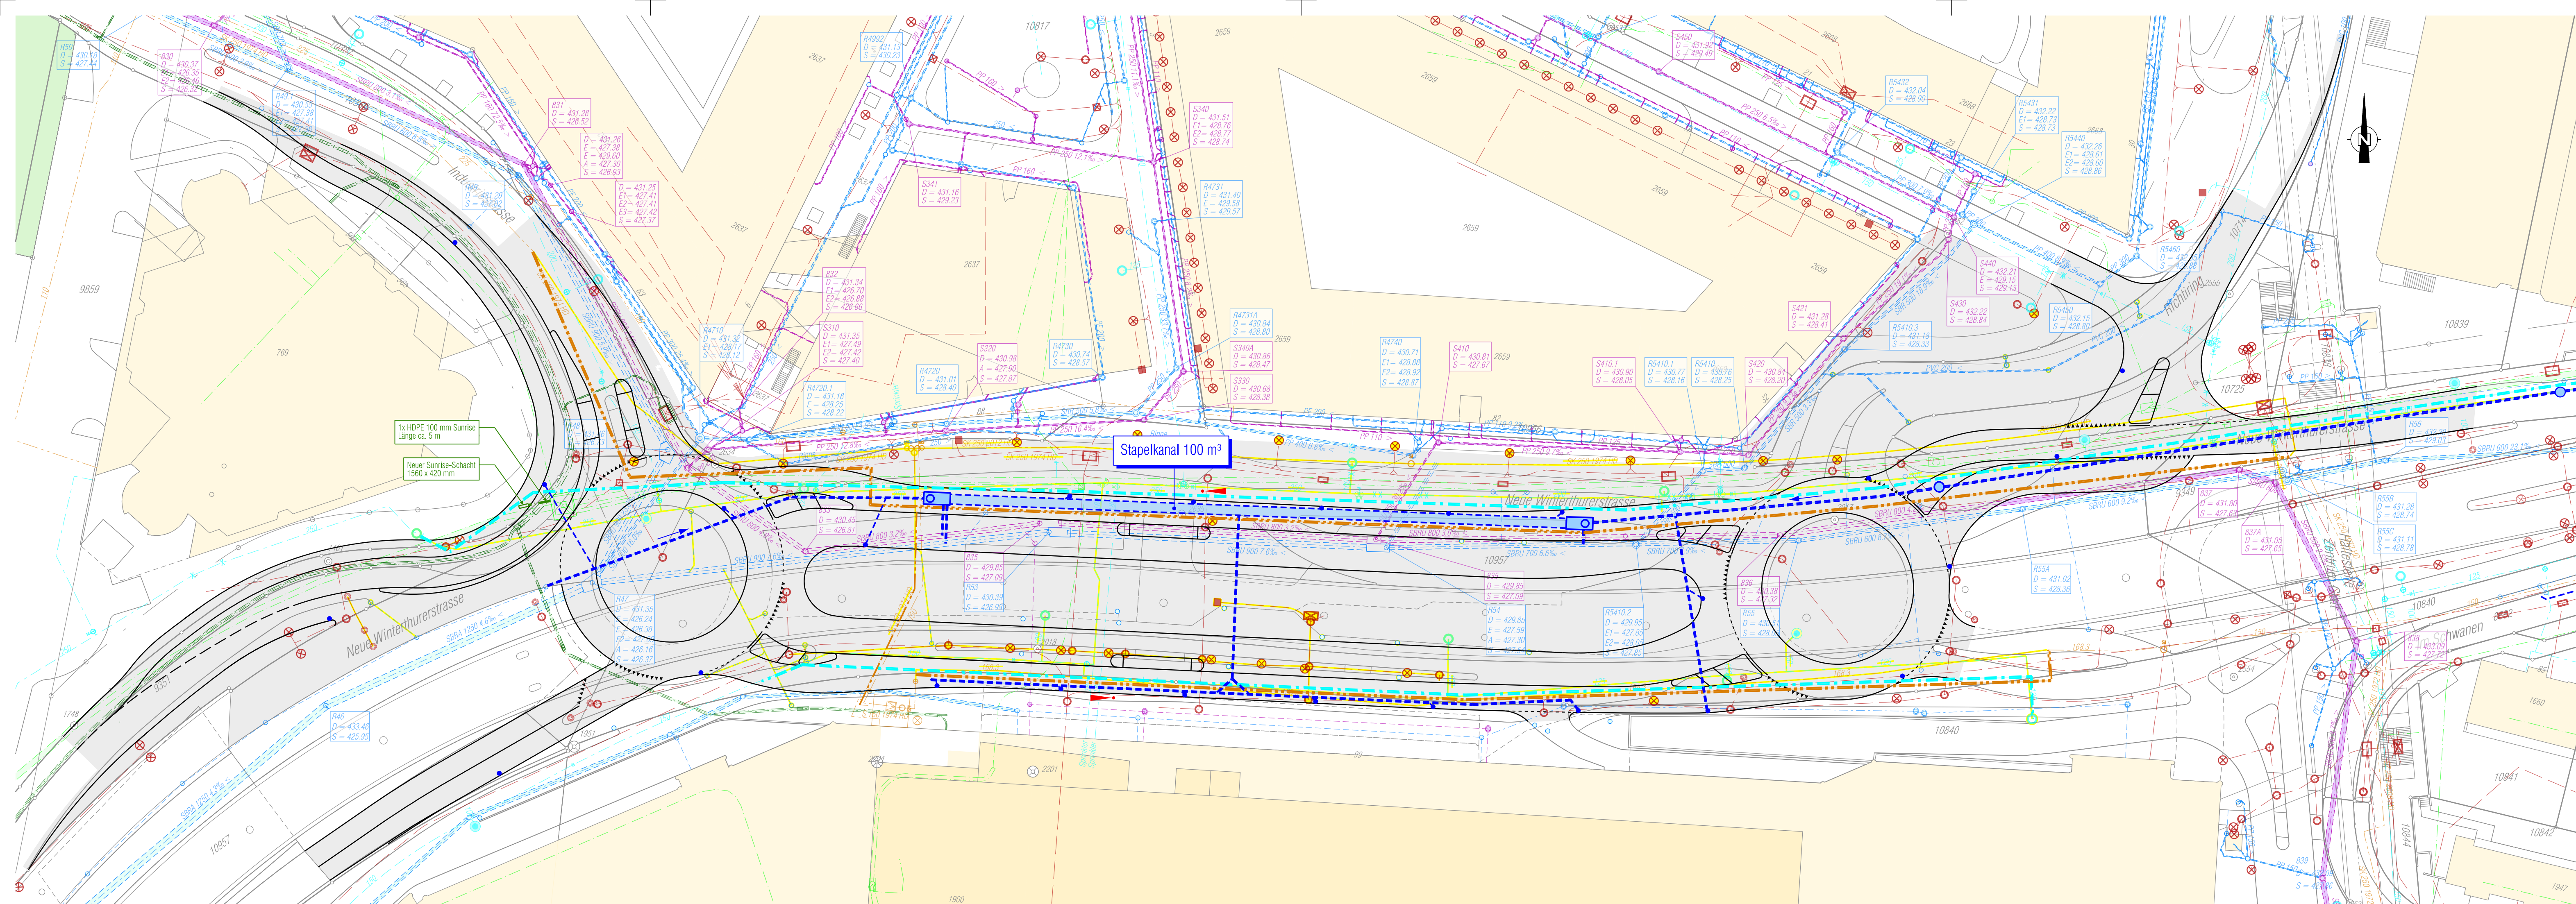

Legende

neu

- Regenabwasser
- Swisscom / Sunrise (Drittprojekt)
- Detailprojekt Elektro Bearbeitung in Bauprojekt
- Detailprojekt Beleuchtung Bearbeitung in Bauprojekt
- Gas / Erdgas (Drittprojekt)
- Wasserversorgung (Drittprojekt)
- Detailprojekt LSA Bearbeitung in Bauprojekt

bestehend

- Regenabwasser
- Schmutzabwasser
- Swisscom / Sunrise
- Elektro
- Gas / Erdgas
- Wasserversorgung
- Oberflurhydrant
- Unterflurhydrant
- Colt

Für die Richtigkeit und Vollständigkeit der eingetragenen bestehenden Werkleitungen und unterirdischen Anlagen leistet der Projektverfasser keine Gewähr. Die genaue Lage der eingetragenen Medien ist vor Beginn der Bauarbeiten durch den Unternehmer bei den zuständigen Werken zu erheben resp. vor Baubeginn vor Ort zu sondieren.

Gesamtverkehrliche Integration Richti - Glatt und Zentrumsentlastung Wallisellen

Vorprojekt

Situation Werkleitungen 1:500

PROJEKTVERFASSER: IG dsp - GWM dsp Stationenstrasse 20 CH-8606 Greifensee e-mail: dsp@dsp.ch gruner Thurgauerstrasse 45 8050 Zürich e-mail: zuerich-gruner@gruner.ch	INGENIEURE & PLANER AG Tel. 044 905 88 88 Fax. 044 905 88 89		Rev.	Datum	Gez.	Gepr.	Visum	Massstab
				28.10.2016	Ic	ik		1:500
			a					Format
			b					30/126
			c					
	GRUNER WEPF AG Tel. 043 299 70 30 Fax. 043 299 70 40		d					Plan-Nr.
			e					13733.31- 103