


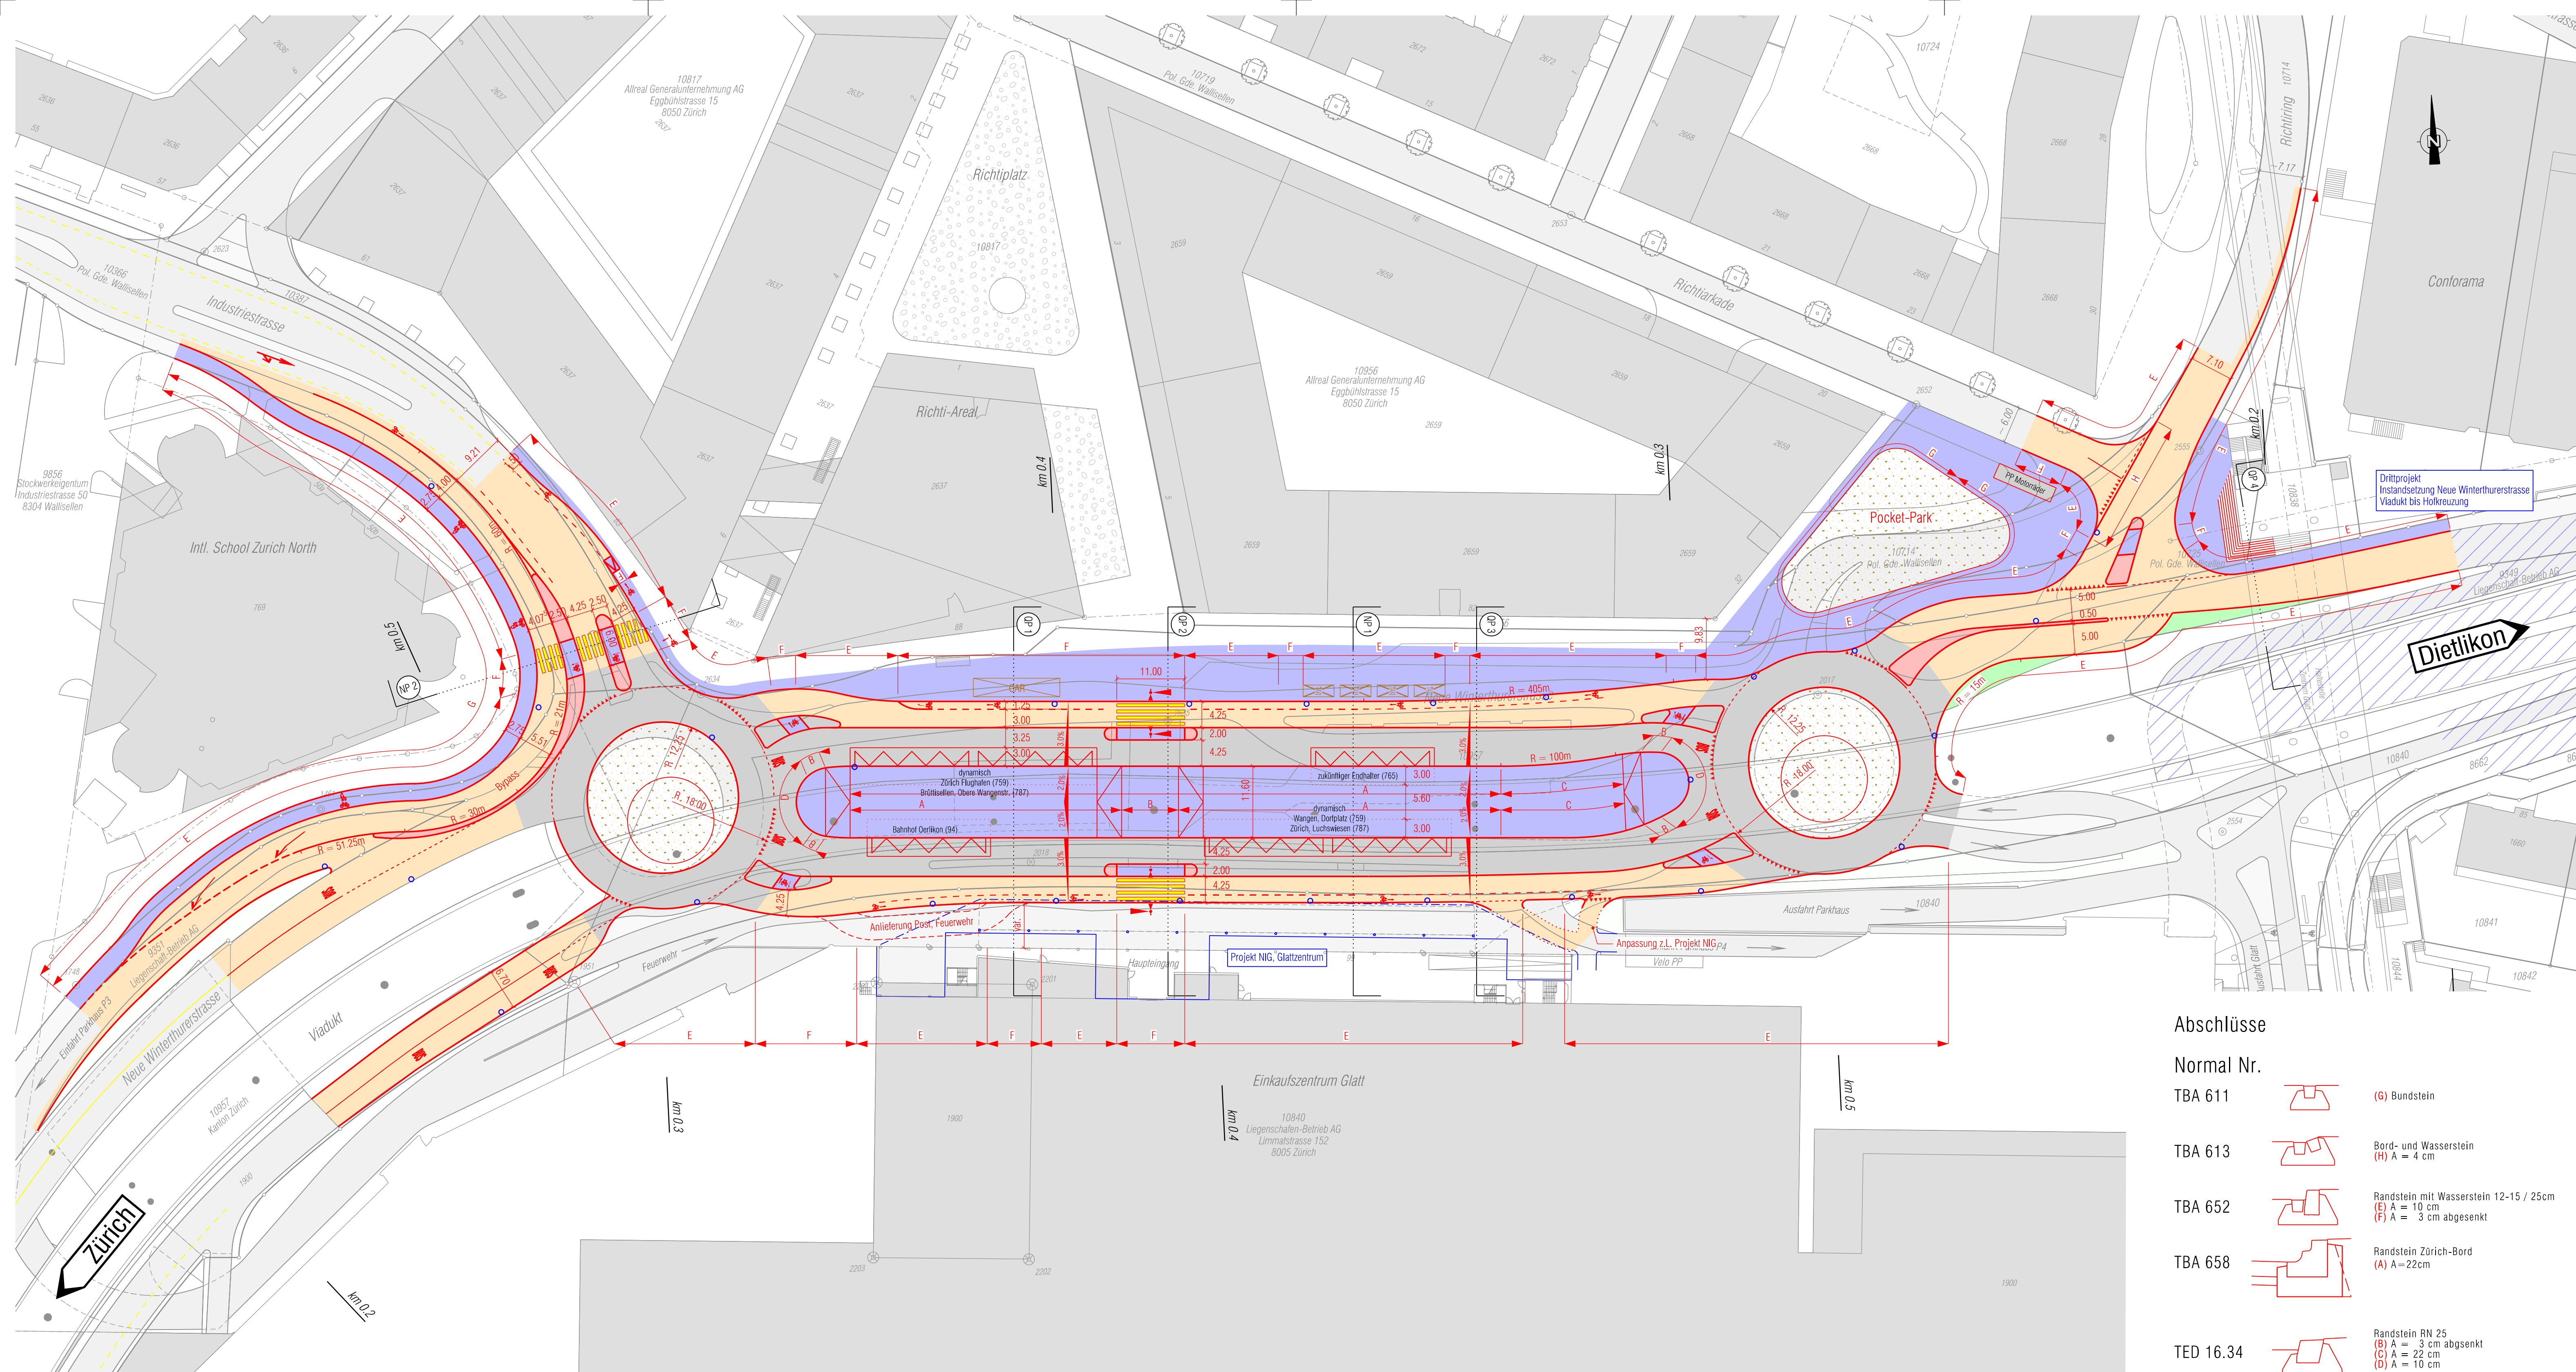

Legende

neu

Projekt

Drittprojekt

Fahrbahn (Asphalt)

Gehweg (Asphalt)

Fahrbahn (Beton)

Pflasterung

Chaussierung

Grünfläche

Anpassung oder neuer Einlaufschacht/Schlammfänger

LSA

bestehend

Fahrbahn / Gehweg

Wald

best. Radstreifen

Bäume

wallisellen

Gemeinde Wallisellen

4

Gesamtverkehrliche Integration Richti - Glatt und Zentrumsentlastung Wallisellen

Bauprojekt

Situation Strassenbau 1:500

Abschlüsse

Normal Nr.

TBA 611		(B) Bundstein
TBA 613		Bord- und Wasserstein (H) A = 4 cm
TBA 652		Randstein mit Wasserstein 12-15 / 25cm (E) A = 10 cm (F) A = 3 cm abgesenkt
TBA 658		Randstein Zürich-Bord (A) A = 22cm
TED 16.34		Randstein RN 25 (B) A = 3 cm abgesenkt (C) A = 22 cm (D) A = 10 cm

PROJEKTVERFASSTER: IG dsp - GWN		Rev.	Datum	Gez.	Gepr.	Visum	Massstab 1:500
INGENIEURE & PLANER AG Stationsstrasse 20 CH-8606 Greifensee e-mail: dsp@dsp.ch		a	21.08.2017	lc	ml		
GRUNER WEPF AG Thurgauerstrasse 45 8050 Zürich e-mail: zuefke@gruner-gruner.ch		b					Format 45/105
		c					Plan-Nr. 13733.32- 302
		d					
		e					