


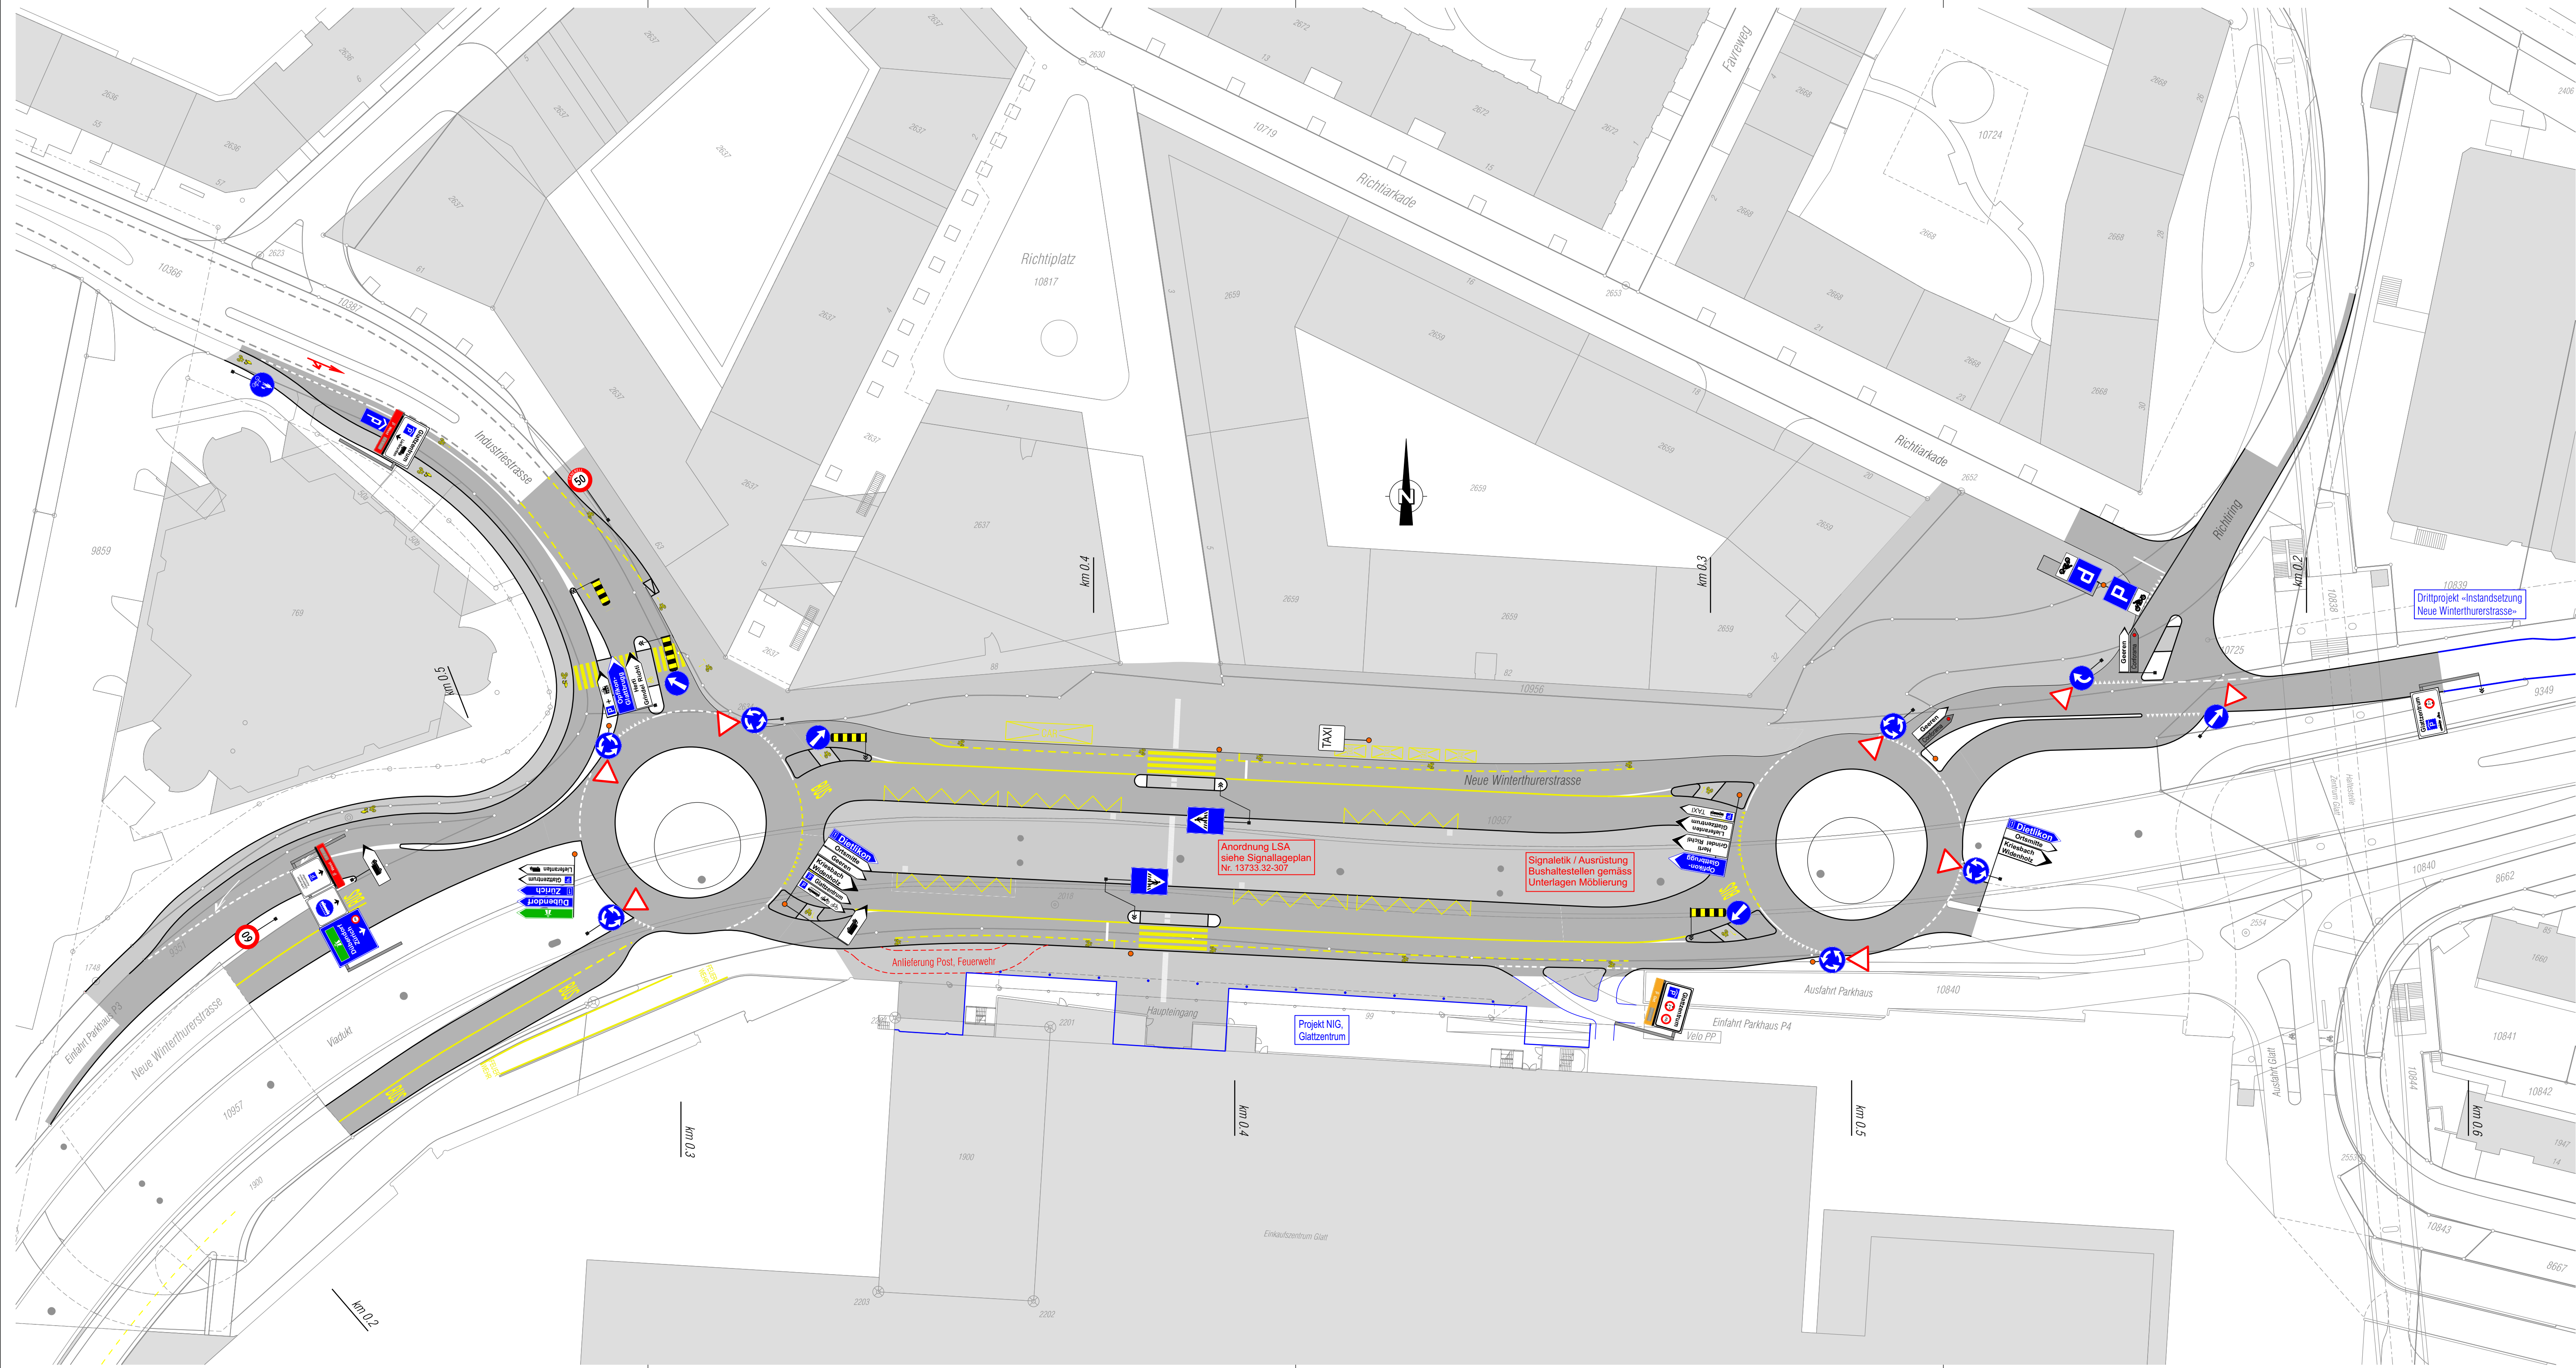

Legende

neu

Strassenprojekt

Drittprojekt

Fahrbahn

Gehbereiche & Rad-/Gehwege

taktile Markierungen

Beleuchtungsast

Signalständer

bestehend

Fahrbahn / Gehweg

best. Radstreifen



Gemeinde Wallisellen

8

Gesamtverkehrliche Integration Richti - Glatt und Zentrumsentlastung Wallisellen

Bauprojekt

Situation Markierungen & Signalisationen 1:500

PROJEKTVERFASSER: IG dsp - GWI  INGENIEURE & PLANER AG Stationsstrasse 20 CH-8606 Grellensee e-mail: dsp@dsp.ch  GRUNER WEPF AG Thurgauerstrasse 45 8650 Zollikon e-mail: zuefisch-gruner@gruner.ch	Rev.	Datum	Gez.	Gepr.	Visum	Massstab
		21.08.2017	Ic	mf		1:500
	a					Format
	b					45/105
	c					
	d					Plan-Nr.
	e					13733.32- 306

L:\32 Tiefbau\13733.04 Bauprojekt\06 CAD\Planisierung\306_Situation Markierungen.pdf