


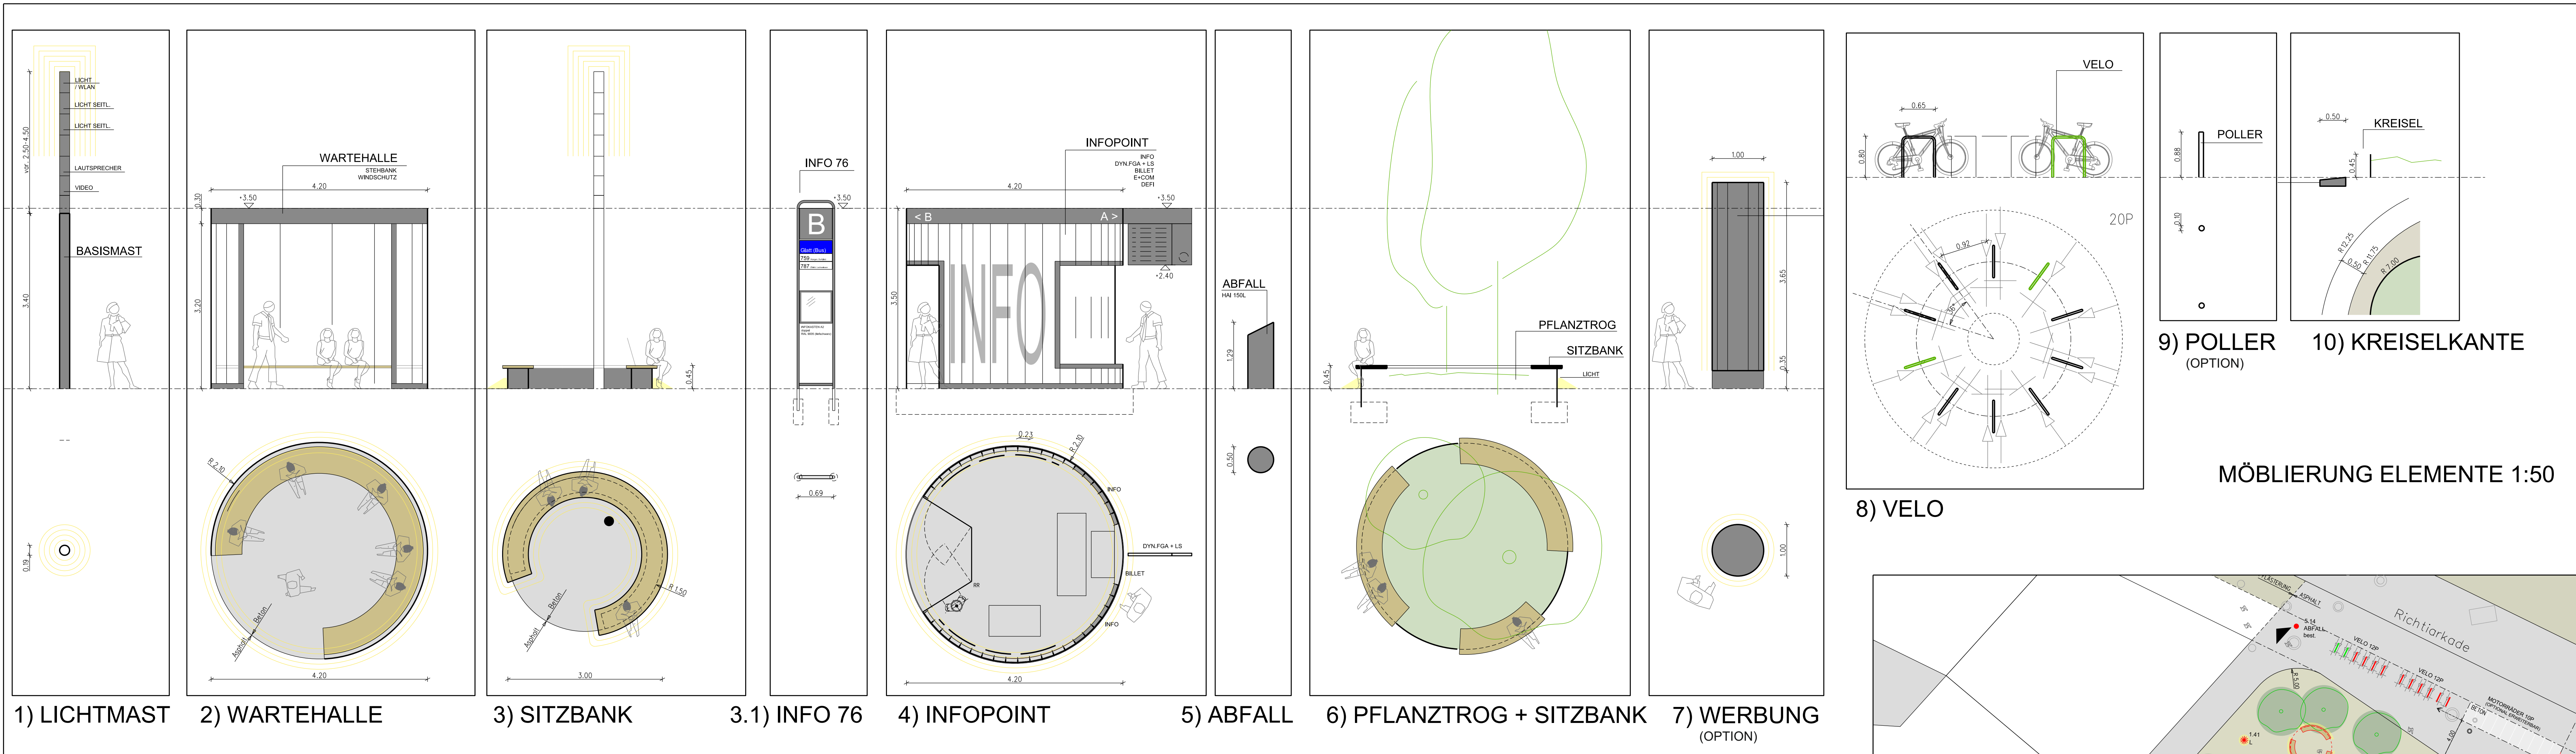


MÖBLIERUNG:

- LICHTMAST
- VIDEO
- WIFI
- WARTEHALLE
- INFO 76
- INFOPOINT
- ABFALL
- SITZBANK
- PFLANZTROG
- WERBUNG
- VELO
- POLLER
- KREISELKANTE
- DIENST-WC

OBERFLÄCHEN / MATERIALIEN

- BETON
- ASPHALT
- MARKIERUNG
- GRÜNFLÄCHE
- CHAUSSIERTE FLÄCHE
- PFLÄSTERUNG
- MÖBLIERUNG - HOLZ
- MÖBLIERUNG - STAHL RAL9005 (tiefschwarz)
- MÖBLIERUNG - STAHL (E-Bike) RAL6018 (gelbgrün)

MÖBLIERUNG ELEMENTE 1:50

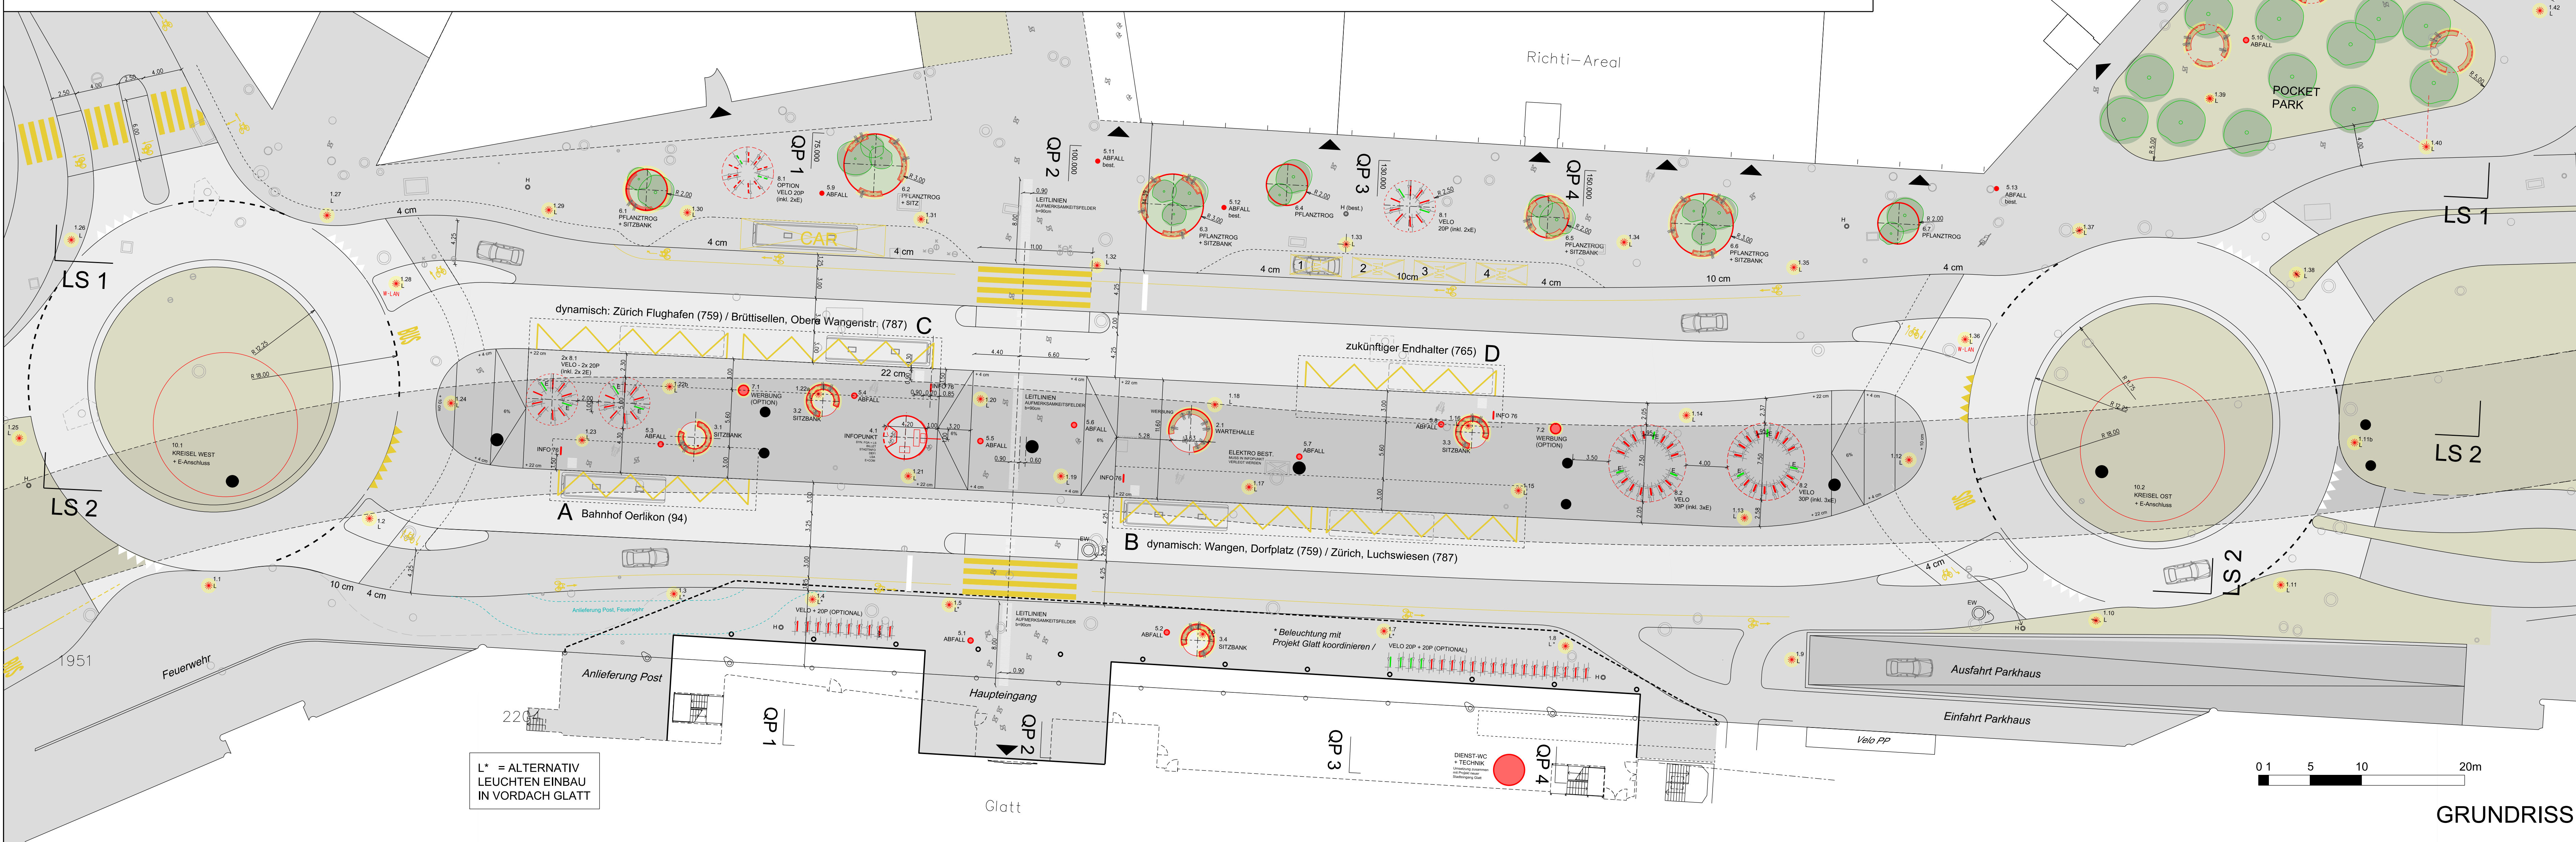


WINDRICHTUNG VERTEILUNG / JAHR
Quelle: Wetterstation Dübendorf-Flugplatz

REV	DATUM	KURZ	BESCHREIBUNG
N	28.07.17	mf	Fussgängerstreifen / Einfahrt NIG
M	30.05.17	mf	Signaletik / Fussgängerstreifen
L	12.05.17	CR	Bauprojekt

PROJEKT: Gesamtverkehrliche Integration Richti - Glatt und Zentrumsentlastung Wallisellen

ARCHITEKT: **kal flender** freier architekt
schlossplatz 2 d 79761 waldshut-tengen
+49 7741 969 02 32 m +49 173 316 51 50
+49 7741 969 02 31 k@kalflender.de

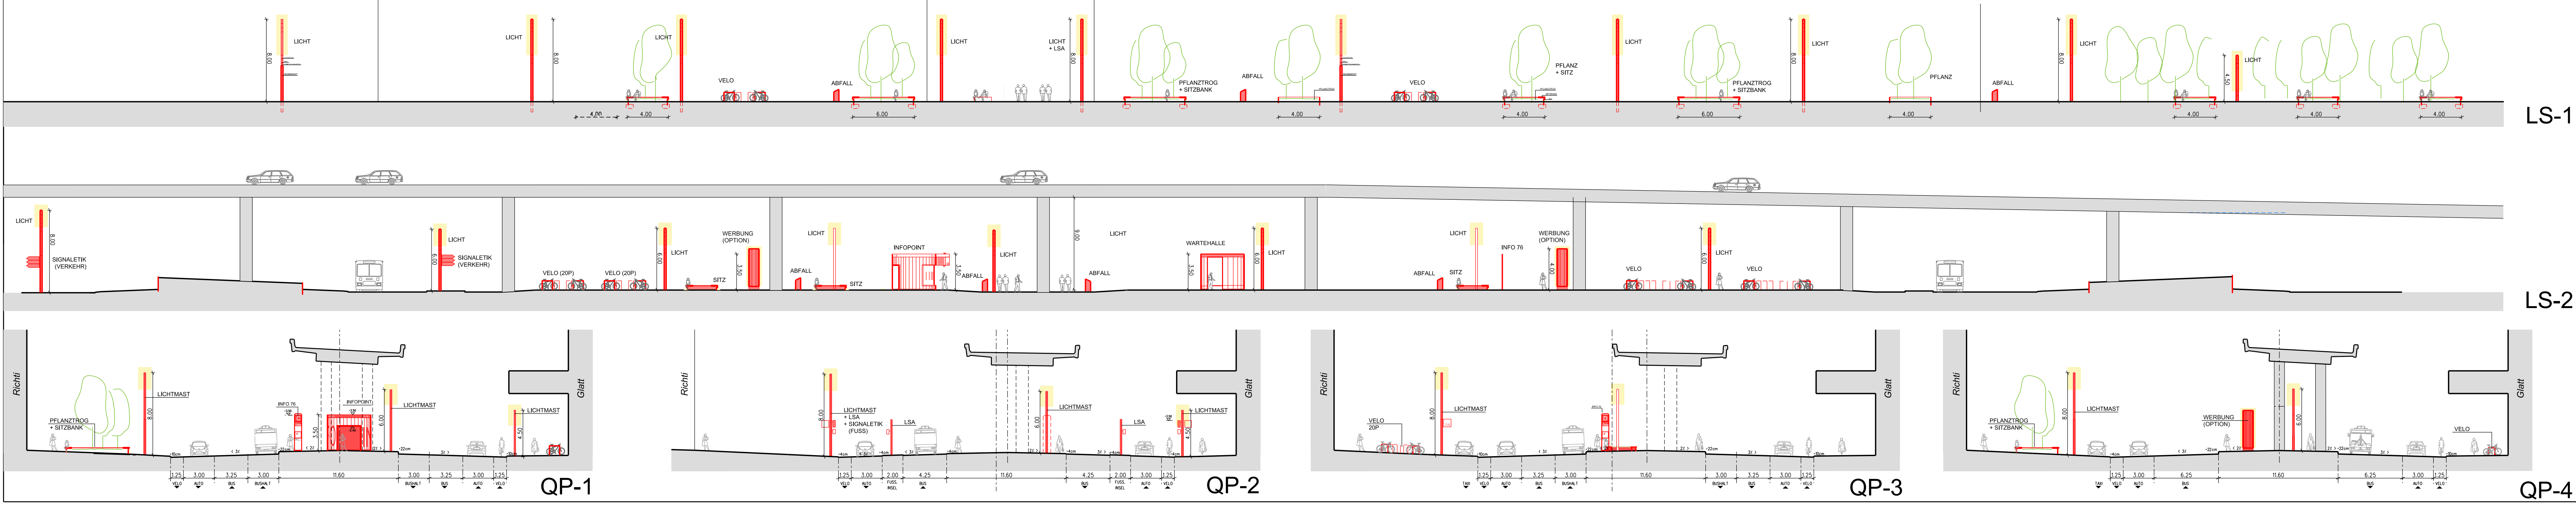

TITEL

MÖBLIERUNGSPLAN

DATUM	GRÖSSE	MASSTAB
21.08.17	A0	1:250 / 1:50

NICHT VERKLEINERN ODER VERGRÖßERN.
ALLE MASSE SIND AM BAU ZU PRÜFEN.
UNSTÄNDIGKEITEN UND SOWIE FÜR DIE BAULEITUNG BEKANNTZUGEBEN.
FÜR NICHT ABGENOMMENE BAUTEILE WIRD KEINE HAFTUNG ÜBERNOMMEN.
DIESE ZEICHNUNG UND DEREN INHALT IST RECHTLICH GESCHÜTZT.

GEZEICHNET	GEPRÜFT	FREIGEgeben
CR	KF	

BAUPROJEKT

PROJEKT	ARCHITEKT	STATUS	ZEICHNUNGSNR.	REV.
GIRKF30001N				