



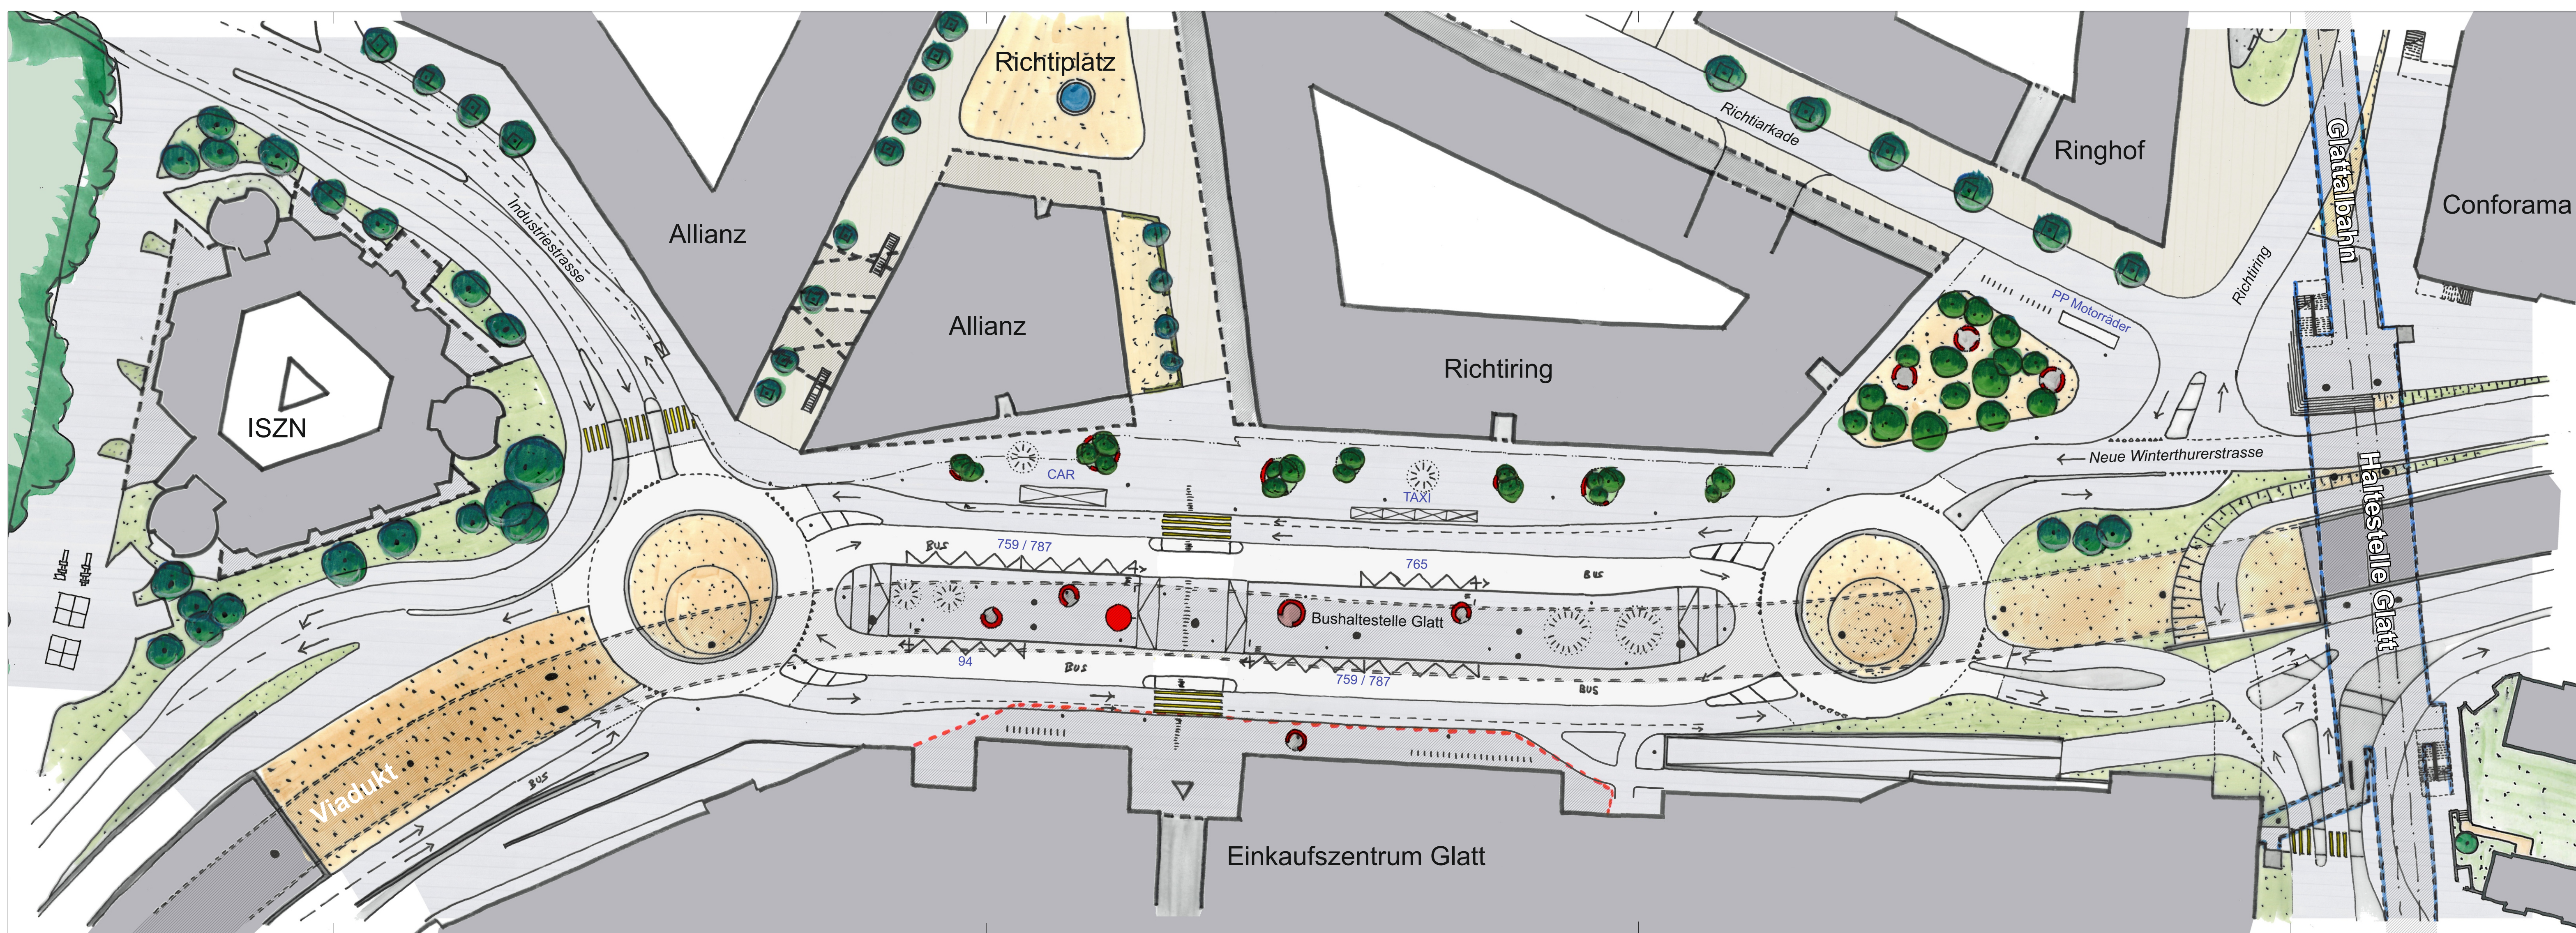

- Legende
- Gebäude
 - Brücken/ Viadukte
 - Glatt, neuer Stadteingang mit Vordach
 - Bäume Bestand
 - Bäume neu
 - Oberflächen:
 - Asphalt
 - Beton
 - Chaussiert
 - Kies
 - Pflasterung, Richti
 - Pflasterung, Kanton
 - Grün
 - Möblierungselemente:
 - Sitzelemente
 - Sitzelemente mit Bepflanzung
 - Infopunkt
 - Wartehalle
 - Veloparkierung

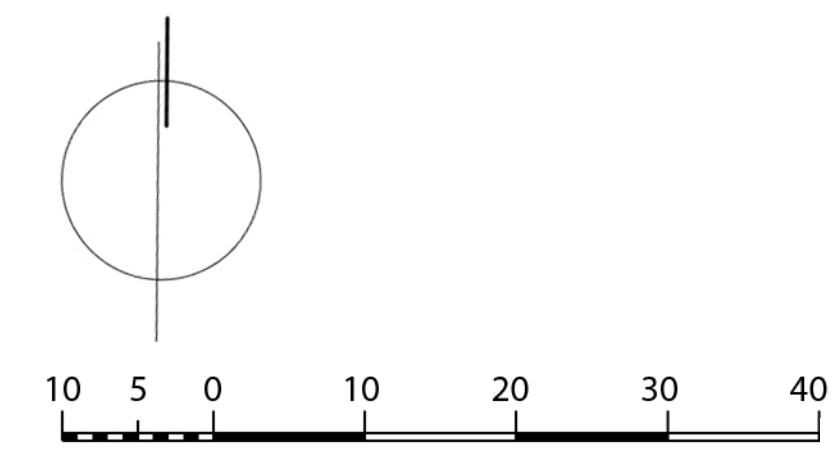

Gesamtverkehrliche Integration Richti - Glatt und Zentrumsentlastung Wallisellen

Bauprojekt

Plan zur Gestaltung 1:500

PROJEKTVERFASSER: IG dsp - GWT dsp Fedderson & Klostermann Städtebau - Architektur - Landschaft Neumarkt 6 8001 Zürich e-mail: mail@fkurb.ch	Rev.	Datum	Gez.	Gepr.	Visum	Massstab
	a	21.08.2017	pr	pr		1:500
	b					Format 30/115
	c					
	d					Plan-Nr. 13733.32-
	e					310